




**PRZEKRÓJ NR 3 PRZEZ PRZEPUST Z RUR PEHD DWUŚCIENNYCH ŚREDNICY 800 mm
PIKIETAŻ OD 0+069,00 DO 0+088,80**

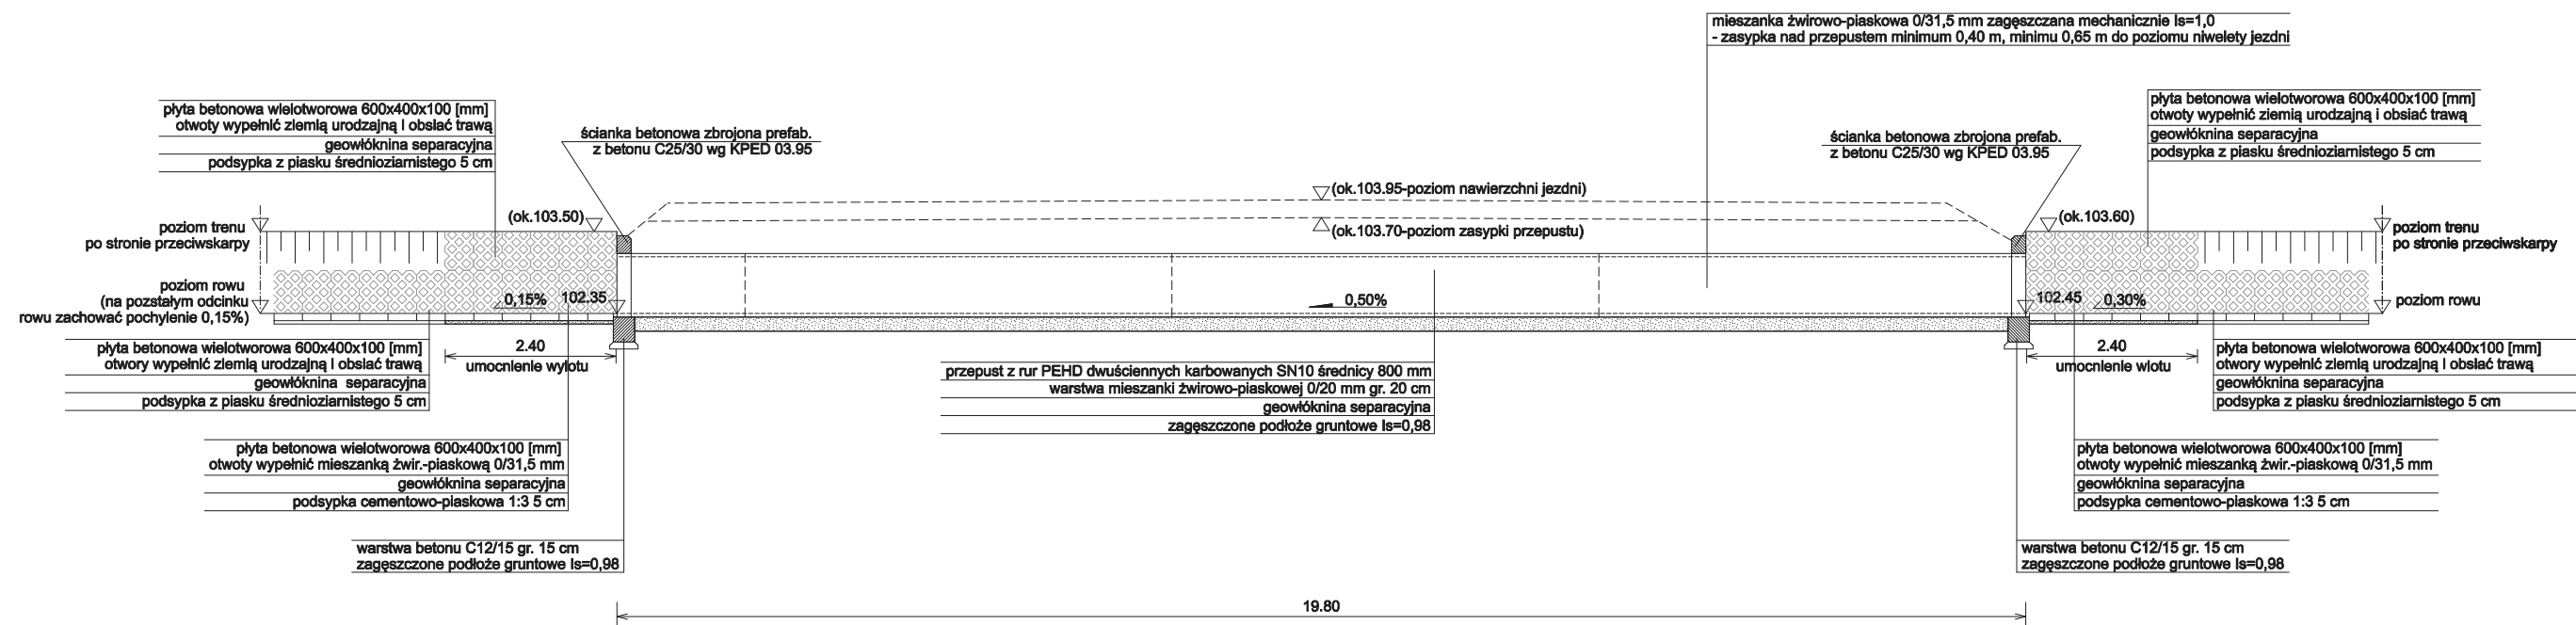

SPOSÓB WYKONANIA ROWU ODWADNIAJACEGO SKALA 1:50

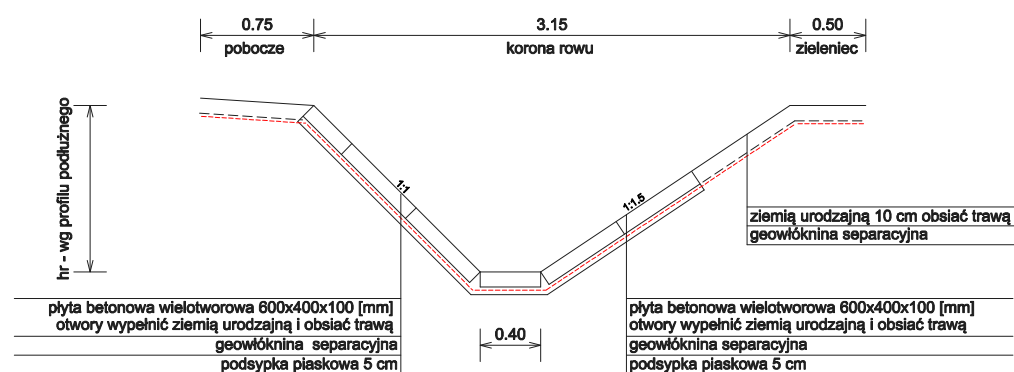

SPOSÓB POSADOWIENIA PRZEPUSTU SKALA 1:50

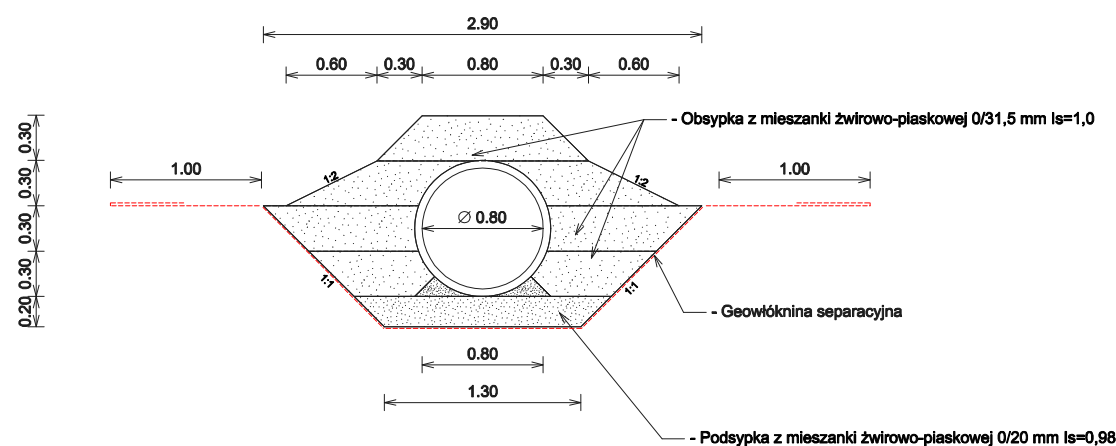

UWAGA: Zasypkę przepustu wykonać z piasku gruboziarnistego bez gliny na całej szerokości wykopu.

"JULTREX"	inż. Adam Rosiński 05-240 Tłuszcz ul. Długa 61				
KONTRAKT	Operat wodnoprawny na budowę urządzenia wodnego, tj. rowu odwadniającego drogowego trapezowego trawiastego zlokalizowanego w pasie drogowym drogi gminnej ulica Zgody w miejscowości Tłuszcz, gmina Tłuszcz, powiat wołomiński				
Temat rys.	<table border="1" style="width: 100%; border-collapse: collapse;"> <tr> <td style="width: 80%; text-align: center; padding: 5px;"> Przekrój nr 1 Przepust A-B z rur PEHD dwuciennych 800 mm </td> <td style="width: 20%; padding: 5px;"> Skala 1:100 Data: 03.2018 Nr Rys. 3.1 </td> </tr> <tr> <td colspan="2" style="padding: 5px;"> Str. 23 </td> </tr> </table>	Przekrój nr 1 Przepust A-B z rur PEHD dwuciennych 800 mm	Skala 1:100 Data: 03.2018 Nr Rys. 3.1	Str. 23	
Przekrój nr 1 Przepust A-B z rur PEHD dwuciennych 800 mm	Skala 1:100 Data: 03.2018 Nr Rys. 3.1				
Str. 23					
Opracowujący:	inż. Adam Rosiński				