


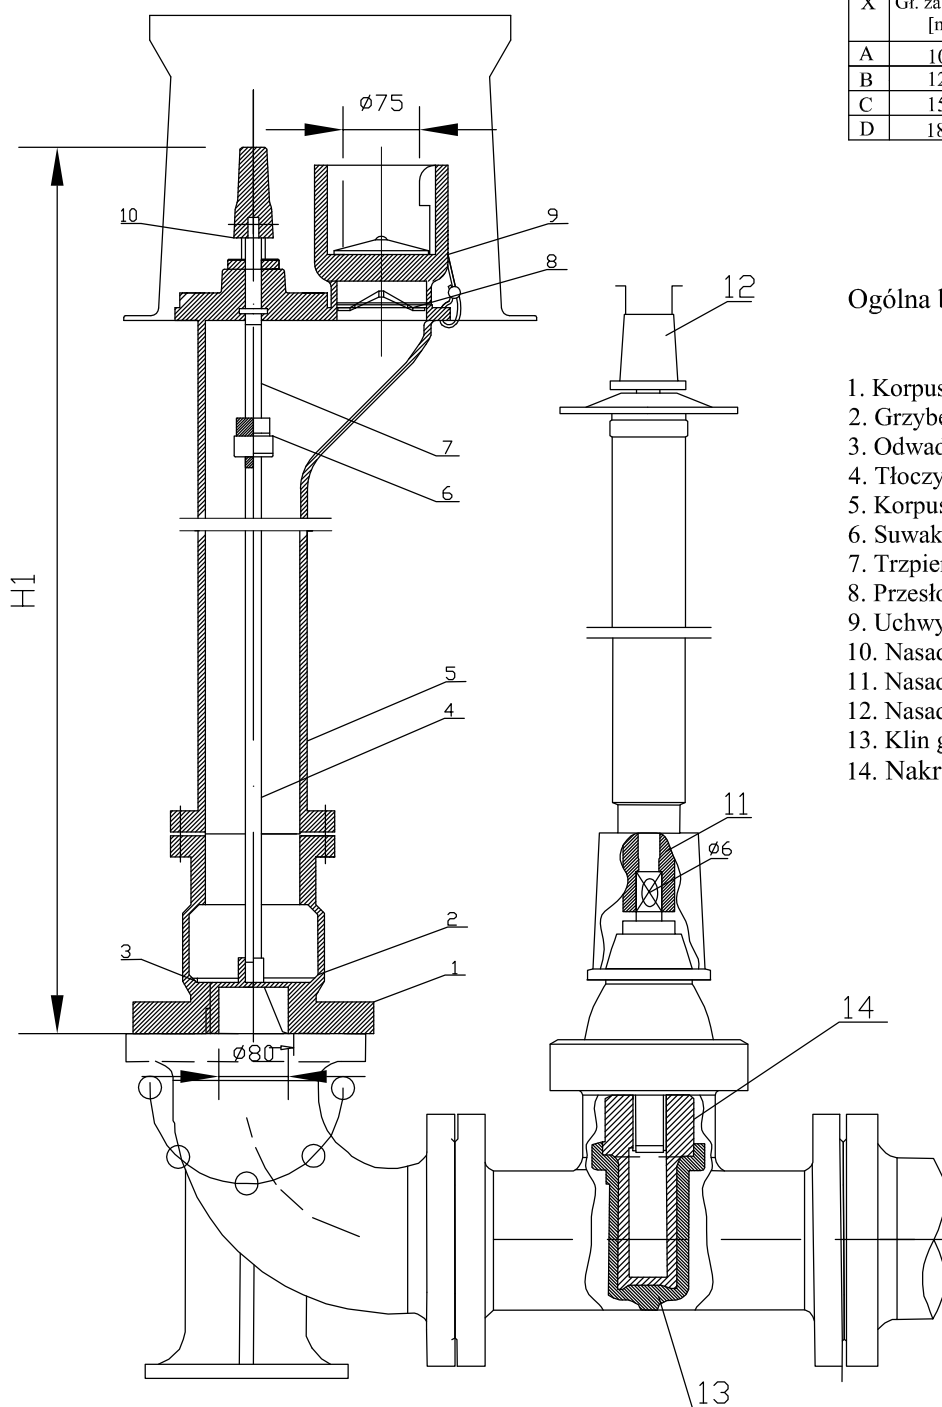

X	Gł. zabudowy [mm]	Wys. H1 [mm]
A	1000	750
B	1250	1000
C	1500	1250
D	1800	1550

Ogólna budowa:

1. Korpus dolny
2. Grzybek wulkanizowany
3. Odwadniacz
4. Tłoczysko
5. Korpus górny
6. Suwak
7. Trzpień
8. Przesłona
9. Uchwyt kłowy
10. Nasada trzpienia
11. Nasada dolna
12. Nasada górna
13. Klin gumowy
14. Nakrętka klina

Temat opracowania:	Opracowanie dokumentacji projektowej sieci wodociągowej z przyłączami w msc. Kozły, Wólka Kozłowska, Rysie gm. Tłuszcz
Lokalizacja:	msc. Kozły, Wólka Kozłowska, Rysie Gmina Tłuszcz
Inwestor:	Gmina Tłuszcz ul. Warszawska 10, 05-240 Tłuszcz
zespół autorski :	nr uprawnień: mgr inż. Andrzej Ochencowski -Projektant MAZ/0208/POOS/08 mgr inż. Paweł Ochencowski - Sprawdzający MAZ/0186/PWOS/05 mgr inż. Adam Łepicki - Asystent Projektanta
PRZEDSIĘBIORSTWO INŻYNIERII SANITARNEJ "ENERGAS" s.c. PAWEŁ I ANDRZEJ OCHENKOWSCY 07-400 Ostrołęka ul. Warszawska 2 tel/fax:(029)760-08-83	
RYSUNEK NR :	
skala :	
Wrzesień 2009 r.	
nazwa rysunku :	SZCZEGÓŁ HYDRANTU PODZIEMNEGO Z ZASUWĄ