

Zapytanie ofertowe nr 1/2021

I. ZAMAWIAJĄCY

Nabywca: Gmina Tuszcz, ul. Warszawska 10, 05-240 Tuszcz, NIP 125 133 48 45

Odbiorca: Zespół Szkół im. W. Podkowińskiego w Mokrej Wsi, ul. M. Konopnickiej 12, 05-240 Tuszcz

II. OPIS PRZEDMIOTU ZAMÓWIENIA

1. Przedmiotem zamówienia jest budowa przyłącza wodociągowego do Zespołu Szkół w Mokrej Wsi.

Szczegółowy zakres przedmiotu zamówienia określony został w opisie przedmiotu zamówienia.

2. Zamawiający nie dopuszcza możliwości składania ofert częściowych.

3. Zamawiający nie dopuszcza możliwości powierzenia części lub całości zamówienia podwykonawcom.

4. Zamawiający zawrze umowę z Wykonawcą, który posiada rachunek bankowy służący do prowadzenia działalności gospodarczej i jest do niego przypisany rachunek vat, umożliwiający dokonywanie płatności podzielonej split payment, a tym samym Wykonawca figuruje w elektronicznym wykazie przedsiębiorców, tzw. białej liście podatników VAT, udostępnionej w BIP Ministerstwa Finansów.

5. Jeżeli wykonawca, którego oferta została wybrana uchyli się od zawarcia umowy, Zamawiający wybierze kolejną ofertę najkorzystniejszą spośród złożonych ofert, bez przeprowadzania ich ponownej oceny.

6. Do przeprowadzonego postępowania nie przysługują Wykonawcom środki ochrony prawnej określone w przepisach ustawy Prawo zamówień publicznych tj. odwołanie, skarga.

7. Niniejsze postępowanie prowadzone jest na zasadach opartych na wewnętrznych uregulowaniach organizacyjnych Zamawiającego. Nie mają tu zastosowania przepisy Ustawy Prawo zamówień publicznych.

III. OKRES WYKONYWANIA ZAMÓWIENIA

Od dnia podpisania umowy do 30.07.2021r.

IV. OPIS SPOSOBU PRZYGOTOWANIA OFERTY

Oferent powinien stworzyć ofertę na formularzu załączonym do niniejszego zapytania.

Oferta powinna być:- opatrzona pieczęcią firmową,- posiadać datę sporządzenia, - zawierać adres lub siedzibę oferenta, numer telefonu, numer NIP,- podpisana czytelnie przez wykonawcę.

V. MIEJSCE ORAZ TERMIN SKŁADANIA OFERT

1. Oferta powinna być dostarczona osobiście do sekretariatu w siedzibie Zamawiającego do dnia 28.05.2021r. do godziny 12.00, wraz z załączoną kserokopią wypisu z rejestru przedsiębiorców lub zaświadczenia z ewidencji działalności gospodarczej, wystawione w dacie nie wcześniejszej niż sześć miesięcy przed datą złożenia oferty. Oferty można złożyć też drogą elektroniczną, podpisany scan na adres: zsmokrawies@wp.pl
2. Ocena ofert zostanie dokonana w dniu 31.05.2021r. a wybór najkorzystniejszej oferty zostanie ogłoszony na stronie internetowej pod adresem <http://zsmokrawies.edupage.org>
3. Oferty złożone po terminie nie będą rozpatrywane.
4. Oferent może przed upływem terminu składania ofert zmienić lub wycofać swoją ofertę.
5. W toku badania i oceny ofert Zamawiający może żądać od oferentów wyjaśnień dotyczących treści złożonych ofert.

VI. OCENA OFERT

Zamawiający dokona oceny ważnych ofert na podstawie następujących kryteriów: 1 - Cena 100%

VII. INFORMACJE DOTYCZĄCE WYBORU NAJKORZYSTNIEJSZEJ OFERTY

O wyborze najkorzystniejszej oferty Zamawiający zawiadomi oferentów za pośrednictwem strony internetowej znajdującej się pod adresem <http://zsmokrawies.edupage.org>, a dodatkowo wybrany wykonawca zostanie powiadomiony telefonicznie, w terminie do 7 dni od daty oceny ofert.

VIII. DODATKOWE INFORMACJE

Dodatkowych informacji udzielają: Marta Donoch (dyrektor Zespołu Szkół), Marta Wysocka (sekretarz Zespołu Szkół), tel.: (+48)295910017, w godzinach: 8.00 – 15.00

IX. ZAŁĄCZNIKI

1. Wzór formularza ofertowego.
2. Opis przedmiotu zamówienia.
3. Wzór umowy.

Mokra Wieś, dnia 14.05.2021r.

KLAUZULA INFORMACYJNA

z art. 13 RODO do zastosowania przez zamawiających w celu związanym z postępowaniem o udzielenie zamówienia publicznego

Zgodnie z art. 13 ust. 1 i 2 rozporządzenia Parlamentu Europejskiego i Rady (UE) 2016/679 z dnia 27 kwietnia 2016 r. w sprawie ochrony osób fizycznych w związku z przetwarzaniem danych osobowych i w sprawie swobodnego przepływu takich danych oraz uchylenia dyrektywy 95/46/WE (ogólne rozporządzenie o ochronie danych) (Dz. Urz. UE L 119 z 04.05.2016, str. 1), dalej „RODO”, informuję, że:

- administratorem Pani/Pana danych osobowych jest Zespół Szkół im. W. Podkowińskiego w Mokrej Wsi ul. M. Konopnickiej 12 05-240 Tłuszcz
 - z inspektorem ochrony danych osobowych w Zespole Szkół można skontaktować się za pośrednictwem adresu e-mail: iod.tluszcz@edukompetencje.pl
- Pani/Pana dane osobowe przetwarzane będą na podstawie art. 6 ust. 1 lit. c RODO w celu związanym z postępowaniem o udzielenie zamówienia publicznego prowadzonym w trybie zapytania ofertowego;
- Pani/Pana dane osobowe przetwarzane będą na podstawie art. 6 ust. 1 lit. c RODO w celu związanym z postępowaniem o udzielenie zamówienia publicznego prowadzonym w trybie zapytania ofertowego;
- odbiorcami Pani/Pana danych osobowych będą osoby lub podmioty, którym udostępniona zostanie dokumentacja postępowania
- Pani/Pana dane osobowe będą przechowywane przez okres 4 lat od dnia zakończenia postępowania o udzielenie zamówienia, a jeżeli czas trwania umowy przekracza 4 lata, okres przechowywania obejmuje cały czas trwania umowy;
- obowiązek podania przez Panią/Pana danych osobowych bezpośrednio Pani/Pana dotyczących jest wymogiem związanym z udziałem w postępowaniu o udzielenie zamówienia publicznego;
- w odniesieniu do Pani/Pana danych osobowych decyzje nie będą podejmowane w sposób zautomatyzowany, stosownie do art. 22 RODO;
- posiada Pani/Pan:
 - na podstawie art. 15 RODO prawo dostępu do danych osobowych Pani/Pana dotyczących;
 - na podstawie art. 16 RODO prawo do sprostowania Pani/Pana danych osobowych **;
 - na podstawie art. 18 RODO prawo żądania od administratora ograniczenia przetwarzania danych osobowych z zastrzeżeniem przypadków, o których mowa w art. 18 ust. 2 RODO ***;
 - prawo do wniesienia skargi do Prezesa Urzędu Ochrony Danych Osobowych, gdy uzna Pani/Pan, że przetwarzanie danych osobowych Pani/Pana dotyczących narusza przepisy RODO;
- nie przysługuje Pani/Panu:
 - w związku z art. 17 ust. 3 lit. b, d lub e RODO prawo do usunięcia danych osobowych;
 - prawo do przenoszenia danych osobowych, o którym mowa w art. 20 RODO;
 - na podstawie art. 21 RODO prawo sprzeciwu, wobec przetwarzania danych osobowych, gdyż podstawą prawną przetwarzania Pani/Pana danych osobowych jest art. 6 ust. 1 lit. c RODO.

* **Wyjaśnienie:** informacja w tym zakresie jest wymagana, jeżeli w odniesieniu do danego administratora lub podmiotu przetwarzającego istnieje obowiązek wyznaczenia inspektora ochrony danych osobowych.

** **Wyjaśnienie:** skorzystanie z prawa do sprostowania nie może skutkować zmianą wyniku postępowania o udzielenie zamówienia publicznego ani zmianą postanowień umowy w zakresie niezgodnym z ustawą Pzp oraz nie może naruszać integralności protokołu oraz jego załączników.

*** **Wyjaśnienie:** prawo do ograniczenia przetwarzania nie ma zastosowania w odniesieniu do przechowywania, w celu zapewnienia korzystania ze środków ochrony prawnej lub w celu ochrony praw innej osoby fizycznej lub prawnej, lub z uwagi na ważne względy interesu publicznego Unii Europejskiej lub państwa członkowskiego

FORMULARZ OFERTOWY

Zamawiający:	Gmina Tłuszcz ul. Warszawska 10 05-240 Tłuszcz NIP 125 133 48 45 Odbiorca: Zespół Szkół im. W. Podkowińskiego w Mokrej Wsi Mokra Wieś, ul. M. Konopnickiej 12 05-240 Tłuszcz
Przedmiot zamówienia:	Budowa przyłącza wodociągowego do Zespołu Szkół w Mokrej Wsi
Wykonawca:	
Cena:	Netto:..... Podatek VAT: Brutto:
Termin realizacji zamówienia:	
Okres gwarancji:	na 60 miesięcy

Oświadczam, że wyrażam zgodę na przetwarzanie danych osobowych zawartych w ofercie dla potrzeb niezbędnych do realizacji procedury wyboru wykonawcy zgodnie z Rozporządzeniem Parlamentu Europejskiego i Rady (UE) 2016/679 z dnia 27 kwietnia 2016r. w sprawie ochrony osób fizycznych w związku z przetwarzaniem danych osobowych i w sprawie swobodnego przepływu takich danych.

Wykonawca jednocześnie oświadcza, że w przypadku wyboru jego oferty zobowiązuje się do zawarcia umowy i realizacji zamówienia zgodnie z załącznikiem nr 3

Załącznik nr 2 do Zapytania Ofertowego nr 1/2021

**Opis przedmiotu zamówienia
do Zapytania ofertowego nr 1/2021
Budowa przyłącza wodociągowego do Zespołu Szkół w Mokrej Wsi**

Budowę przyłącza wodociągowego do Zespołu Szkół w Mokrej Wsi należy wykonać zgodnie z warunkami przyłączenia nieruchomości wskazanymi przez Zakład Gospodarki Komunalnej i Mieszkaniowej w Tłuszczu, tj.:

1. Przyłączy wodociągowe wykonać z rus polietylenowych PE SDR11 o średnicy DN 63 x 5,8 mm, prowadzonymi ze spadkiem 3‰ do sieci głównej. Nawiertaki, opaski, zasuwki stosować z żeliwa. Trasa przyłącza wodociągowego o długości około 35m (zgodnie z załączoną mapą pogładową).
2. Włączenie przewodu przyłącza wykonać do wodociągu PE ø 160mm przy ul. Marii Konopnickiej w dz. Nr 60.
3. Łączenie rur należy wykonać zgodnie z instrukcją producenta, dopuszcza się połączenie typową nawiertką.
Na połączeniu należy zamontować zasuwkę domową o średnicy 50 mm z miękkim uszczelnieniem oraz skrzynką uliczną typu 02 i oznakować w sposób trwały i widoczny tabliczką informacyjną na ogrodzeniu posesji.
4. Wodomierz minimum ø 20mm z zaworami odcinającymi, przed i za wodomierzem oraz zaworem anty skażeniowym typu EA od strony instalacji wewnętrznej, zamontować
w miejscu suchym i dostępnym do odczytu wskazań (piwnica, pomieszczenie techniczne budynku) na wysokości 0,6 – 0,8 m od posadzki, za pierwszą ścianą zewnętrzną budynku zgodnie z normą PN-82/M-54910.
5. Przewody należy poprowadzić na głębokości minimalnej 1,5 m poniżej terenu. Całość prac należy wykonać zgodnie z normą PNB6/B-919203.
6. Należy wykonać szkic techniczny przyłącza, uwzględniając warunki techniczne wskazane w ustalonych przez ZGKiM w Tłuszczu technicznych warunkach przyłączenia nieruchomości.
7. Wykonany szkic przyłącza należy uzgodnić z ZGKiM w Tłuszczu – wykonawca musi okazać się potwierdzeniem tego uzgodnienia.
8. Inwestor, na 7 dni przed planowanym terminem rozpoczęcia robót, składa na druku dostępnym w Zakładzie, zgłoszenie zamiaru rozpoczęcia robót budowlanych przyłącza.
9. Prace budowlano-montażowe prowadzić zgodnie z projektem technicznym przyłącza.
10. Wykonawca robót uzgadnia z Urzędem Gminy w Tłuszczu, termin oraz miejsce zajęcia pasa drogowego na czas budowy oraz zgodę Burmistrza na umieszczenie przyłącza
w pasie drogowym.
11. Po wykonaniu prac montażowych, ale przed zasypaniem wykopów należy zgłosić do ZGKiM w Tłuszczu gotowość przyłącza do odbioru technicznego.
12. Podczas odbioru technicznego należy sporządzić „protokół ostatecznego odbioru przyłącza” wg wzoru ZGKiM.

13. Po wybudowaniu przyłącza wykonać inwentaryzację po wykonawczą i przekazać jej kopię do ZGKiM do 3 miesięcy od daty wykonania przyłącza.
- 1) Wykonanie inwentaryzacji powykonawczej przyjętej do właściwego rzeczowo i miejscowo ośrodka dokumentacji geodezyjnej i kartograficznej i poniesienie kosztów dodatkowych związanych z prowadzonymi robotami, np. zajęcie pasa robót na czas robót.
- 2) Protokoły badań, sprawdzeń, pomiarów i prób.
- 3) Niezbędne wyniki badań laboratoryjnych.
14. Pobór wody może nastąpić po dokonaniu dezynfekcji podchlorynem sodu i wypłukaniem wodą nowo wybudowanego przyłącza.
15. Włączenia przyłącza do wodociągu oraz montażu wodomierza dokonuje wykonawca uprawniony pod nadzorem ZGKiM.
16. Wszystkie materiały powinny posiadać aktualne atesty, certyfikaty i aprobaty techniczne wydane przez uznawane na terenie RP jednostki certyfikujące – potwierdzające dopuszczenie ich do stosowania zgodnie z projektowym przeznaczeniem, technologią wykonania i warunkami użytkowania.
17. Zamawiający zastrzega sobie prawo uszczegółowienia w/w wymagań materiałowych na etapie akceptacji materiałów przedstawionych przez Wykonawcę w trakcie realizacji przedmiotu zamówienia.

Mokra Wieś, dnia 14.05.2021r.

Załącznik nr 3 do Zapytania Ofertowego nr 1/2021

Umowa nr

W dniu r. pomiędzy: Gminą Tłuszcz, ul. Warszawska 10, 05-240 Tłuszcz, NIP 125 133 48 45, w imieniu której działa

.....

zwanym dalej „Zamawiającym”

a

zwanym dalej „Wykonawcą”

§ 1

Zamawiający zleca, a Wykonawca przyjmuje do wykonania budowę przyłącza wodociągowego do Zespołu Szkół w Mokrej Wsi zgodnie z wytycznymi zawartymi w załączniku nr 2 do zapytania ofertowego, w opisie przedmiotu zamówienia.

§ 2

Zakres robót obejmuje:

1. Wykonanie przyłącza wodociągowego z rur polietylenowych PE SDR11 o średnicy DN 63 x 5,8mm;
2. Montaż wodomierza minimum $\varnothing$ 20mm z zaworami odcinającymi, przed i za wodomierzem oraz zaworem anty skażeni owym typu EA od strony instalacji wewnętrznej;
3. Wykonanie szkicu przyłącza uwzględniającego warunki techniczne zawarte w opisie przedmiotu zamówienia

§ 3

1. Termin wykonania umowy: od daty podpisania umowy do 30.07.2021r.
2. Przez zakończenie robót uznaje się sporządzenie ostatecznego protokołu odbioru przyłącza.

§ 4

Po zakończeniu robót Wykonawca zobowiązany jest uporządkować teren budowy.

§ 5

1. Szacunkowa łączna wartość umowy zgodnie z Formularzem oferty Wykonawcy wynosi
netto:.....brutto:.....

Wartość brutto słownie złotych:

.....

(w tym podatek VAT%) słownie złotych
..... **podatek VAT %:** zł,

2. Wynagrodzenie to zawiera wszystkie koszty związane z wykonaniem przedmiotu zamówienia.
3. Podstawą płatności będzie prawidłowo wystawiona faktura z **30-dniowym terminem płatności**, licząc od daty dostarczenia Zamawiającemu faktury wraz z dokumentami rozliczeniowymi.
4. Wykonawca posiada rachunek bankowy służący do prowadzenia działalności gospodarczej i jest do niego przypisany rachunek vat, umożliwiający dokonywanie płatności podzielonej split payment, a tym samym Wykonawca figuruje w elektronicznym wykazie przedsiębiorców, tzw. białej liście podatników VAT, udostępnionej w BIP Ministerstwa Finansów.
5. Wykonawca oświadcza że jest płatnikiem podatku VAT i posiada NIP:
6. Za datę zapłaty przyjmuje się datę obciążenia rachunku bankowego Zamawiającego.
7. Wykonawca zobowiązuje się do: nieprzenoszenia wierzytelności, wynikającej z niniejszej umowy na osoby trzecie, a także niedokonywania cesji na rzecz banku w związku z ubieganiem się o kredyt bankowy, bez zgody Zamawiającego wyrażonej w formie pisemnej.

Nabywca:

Gmina Tłuszcz
ul. Warszawska 10
05-240 Tłuszcz
NIP 125 133 48 45

Odbiorca:

Zespół Szkół im. W. Podkowińskiego w Mokrej Wsi
Mokra Wieś, ul. M. Konopnickiej 12
05-240 Tłuszcz

§ 6

1. Strony postanawiają, iż odpowiedzialność Wykonawcy z tytułu rękojmi za wady przedmiotu umowy zostanie rozszerzona poprzez udzielenie gwarancji.
2. Termin gwarancji wynosi 60 miesięcy od daty odbioru.

§ 7

1. Zamawiający może odstąpić od umowy jeżeli:
 - 1) Przyjmujący zamówienie opóźnia się z rozpoczęciem lub wykończeniem dzieła tak dalece, że nie jest prawdopodobne, żeby zdołał je ukończyć w czasie umówionym, zamawiający może bez wyznaczenia terminu dodatkowego od umowy odstąpić jeszcze przed upływem terminu do wykonania dzieła.
 - 2) Wykonawca przerwał realizację robót bez uzasadnionych przyczyn na okres dłuższy niż 30 dni.
 - 3) Wykonawca nie wykonuje robót zgodnie z umową lub też nienależycie wykonuje swoje zobowiązania umowne.
 - 4) W razie wystąpienia okoliczności powodującej, że wykonanie umowy nie leży w interesie publicznym, czego nie można było przewidzieć w chwili zawarcia umowy lub wystąpienia innych okoliczności niezawinionych przez Zamawiającego i Wykonawcę.

§ 8

1. Strony umowy zgodnie oświadczają, że w przypadku powstania sporu na tle realizacji niniejszej umowy poddają się rozstrzygnięciu sporu przez Sąd właściwy dla siedziby Zamawiającego.
2. W sprawach nie objętych niniejszą umową będą miały zastosowanie przepisy Kodeksu Cywilnego i ustawy Prawo zamówień publicznych (tj. Dz. U. z 2010 r. nr 113, poz. 759 ze zm.)

§ 9

Wszelkie zmiany lub uzupełnienia treści umowy wymagają zachowania formy pisemnej (aneksu), pod rygorem nieważności i są dopuszczalne w granicach unormowania art. 144 ustawy – *Prawo zamówień publicznych*. Kupujący przewiduje możliwość zmiany postanowień zawartej umowy w stosunku do treści, jeżeli taka zmiana jest korzystna dla Kupującego lub wynika z okoliczności których nie można było przewidzieć w chwili zawarcia umowy.


§ 10

Umowę sporządzono w 3 jednobrzmiących egzemplarzach, dwa dla Zamawiającego i jeden dla Wykonawcy.

Zamawiający	Wykonawca



Tuszcz - System Informacji Przestrzennej
skala 1 : 500

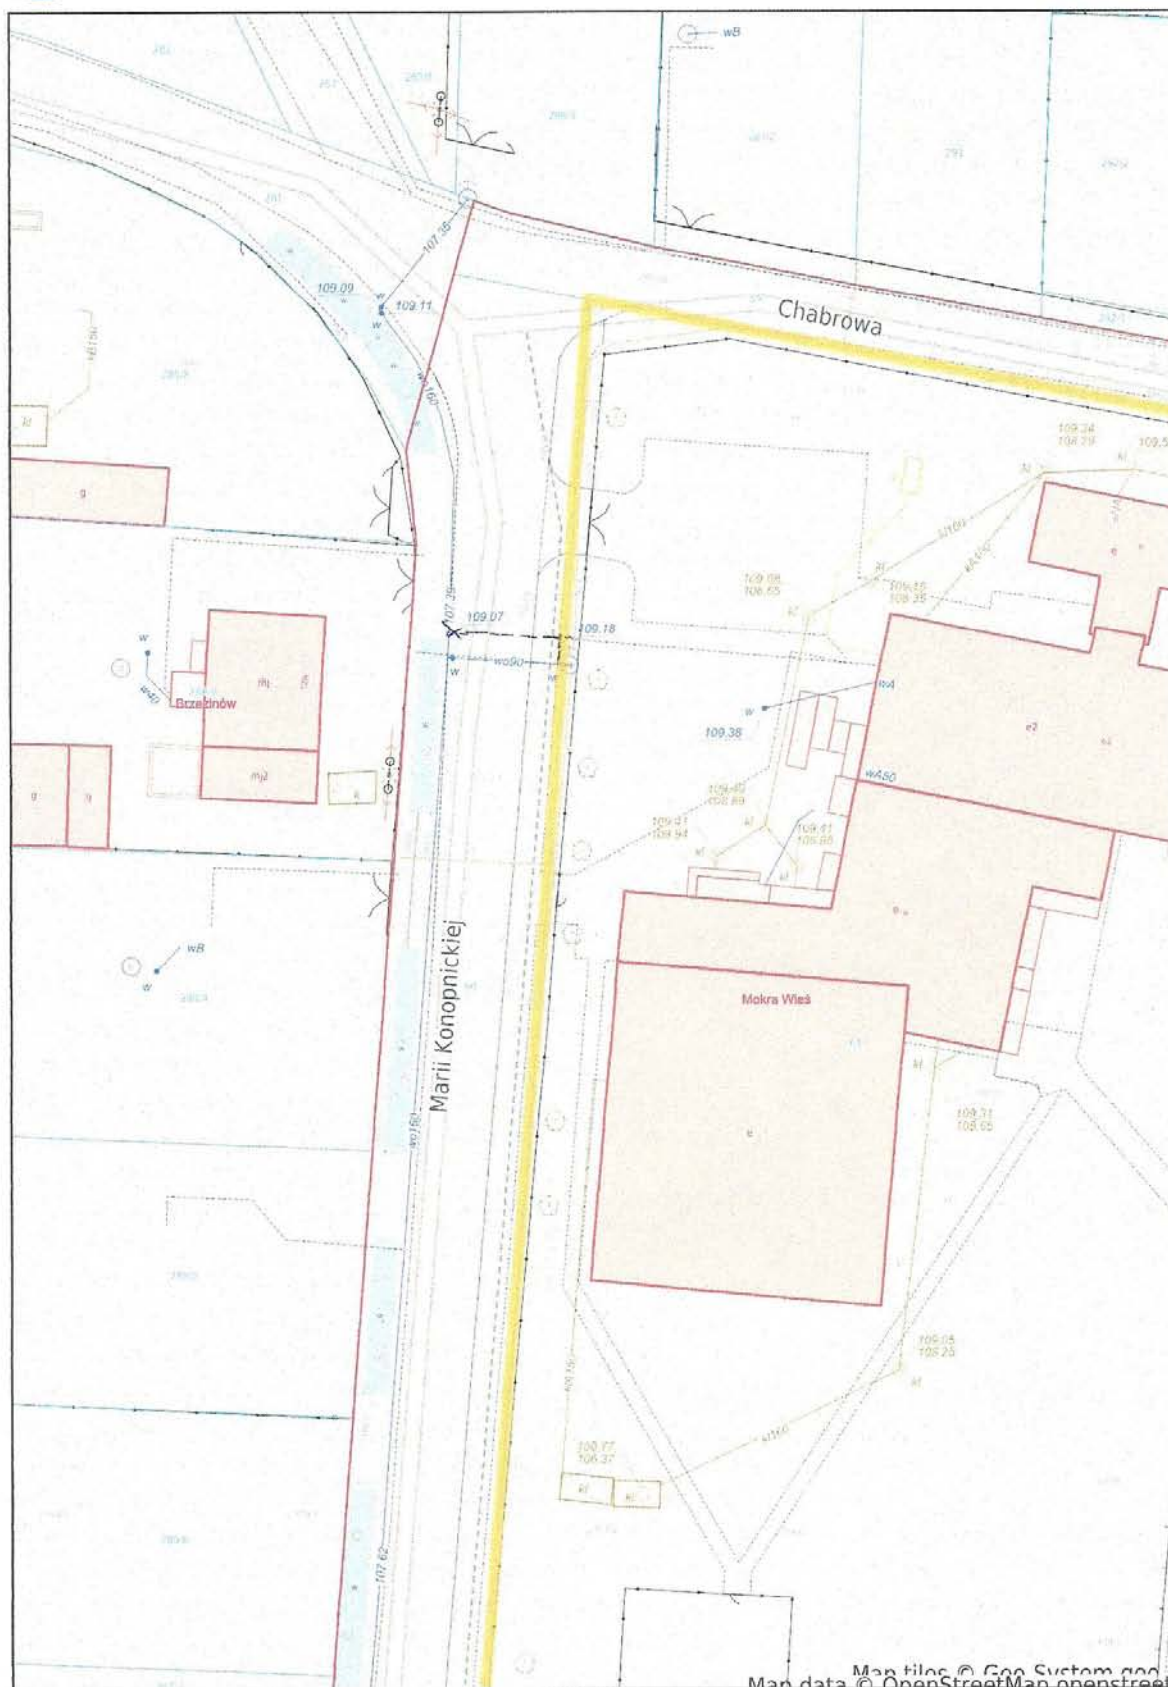

Map tiles © Geo System pod g
Map data © OpenStreetMap openstreet