


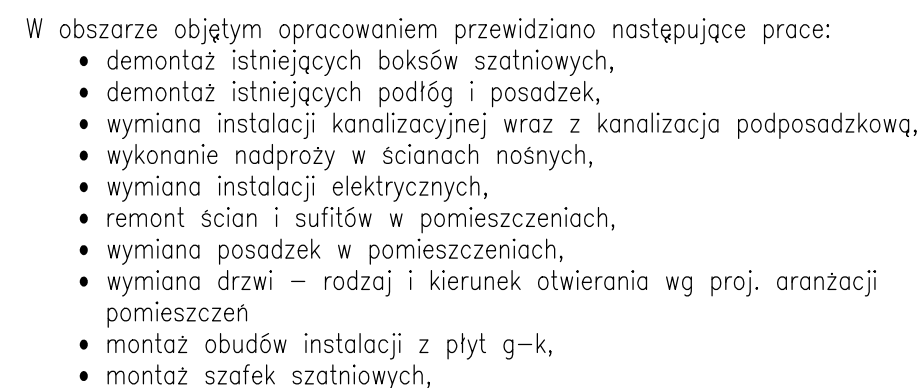

LEGENDA:

- | | |
|---|----------------------------------|
|  | ŚCIANY ISTNIEJĄCE MUROWANE |
|  | PROJEKTOWANE ŚCIANY MUROWANE |
|  | ISTNIEJĄCE ŚCIANY DO WYBURZENIA |
|  | OBSZAR POZA ZAKRESEM OPRACOWANIA |

PROJEKT REMONTU SZATNI UCZNIOWSKICH
W BUDYNKU SZKOŁY PODSTAWOWEJ im. Jana Pawła II
Tłuszcz, ul. Kościelna 1, dz. nr ewid. 1478

INWESTOR: SZKOŁA PODSTAWOWA im. Jana Pawła II
05-240Tuszczy, ul. Kościelna 1

BIURO PROJEKTOWE FORMAT WÓJCIAK-TUREK

ul. Kujawska 35A
05-120 Legionowo
e-mail: biuro@biuroformat.pl

PÓŁ KOTOWY:	inż. Tomasz Turek
	nr upr. MAZ/0271/POOK/13

Uprawnienia budowlane w specjalności konstrukcyjnej
do projektowania bez ograniczeń
nr ew. MOiB: MAZ/BO/0343/13

inż. Aleksandra Wójciak
mgr inż. Tomasz Grzesiał

FAZA: PROJEKT TECHNICZNY

BRANȚA: **ARCHITEKTURA**

NAZWA RYS.: RZUT KONDYGNACJI -1
PLAN WYBURZEŃ I REMONTU

DATA:
Grudzień 2013

REWIZJA:	
----------	--

SKALA: 1:100

NR RYS.:	A-2
----------	-----