


ZESTAWIENIE MATERIAŁÓW	
1 Odgągnięcie siodłowe PE elektrooporowe	1 szt.
2 Zasuwa DN 32 wraz z obudową	1 kpl.
3 Skrzynka W80	1 szt.
4 Taśma ostrzegawcza niebieska	[m]
5 Tuleja ochronna PE 63x4,7 mm	1 szt.
6 Złączka POLYRAC DN 40/20	1 szt.
7 Zawór kulowy DN 20	1 szt.
8 Śrubunek wodomierza DN 20	2 szt.
9 Wodomierz DN 20, Qn=2,5m³/h	1 szt.
10 Zawór kulowy DN 20 z kurkiem spust.	1 szt.
11 Zawór antyskażeniowy DN 20, EA 251	1 szt.

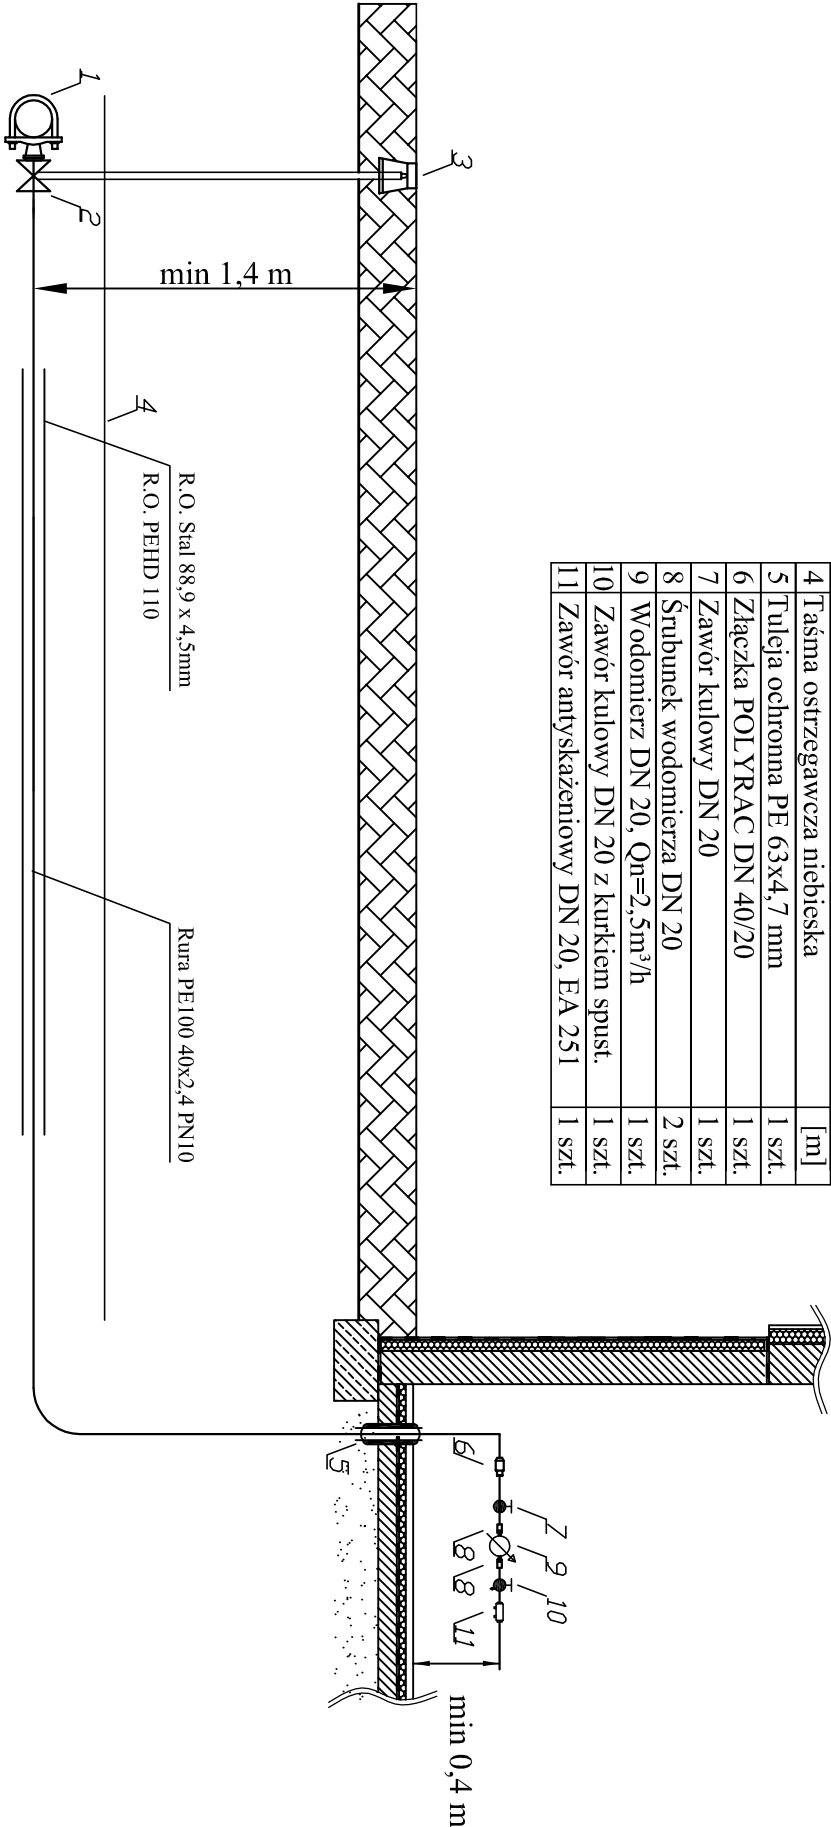

Temat:	Opracowanie dokumentacji projektowej sieci wodociągowej z przyłączami w msc. Miąse, Jadwinin, Łysobyki Gm. Tuszcz		
Nazwa rysunku:	Szczegół przyłącza wodociągowego do budynku niepodpiwniczonego	Numer rysunku:	42
Investor:	Gmina Tuszcz ul. Warszawska 10 05-240 Tuszcz	Skala:	-
Zespół autorski:	mgr inż. Andrzej Ochenkowski - Projektant MAZ/0208/POOS/08 mgr inż. Paweł Ochenkowski - Sprawdzający MAZ/0186/PWOS/05 inż. Olga Perkowska - Asystent projektanta	Podpis:	Czerwiec 2010 r.