


1/1	1	1:500	05.2017
Opracował : Piotr Gotoś	7A222300	DRGOWA	1
Plan sytuacyjny	Kod CV:	BRANŻA	1
Wykonanie fragmentu chodnika od przejazdu kolejowego do wlotu ulicy Mazowieckiej	Typ rysunku:	Opis rysunku:	1
Gmina Tuszcz	05-240	ul. Warszawska 10	
Wysokość:			

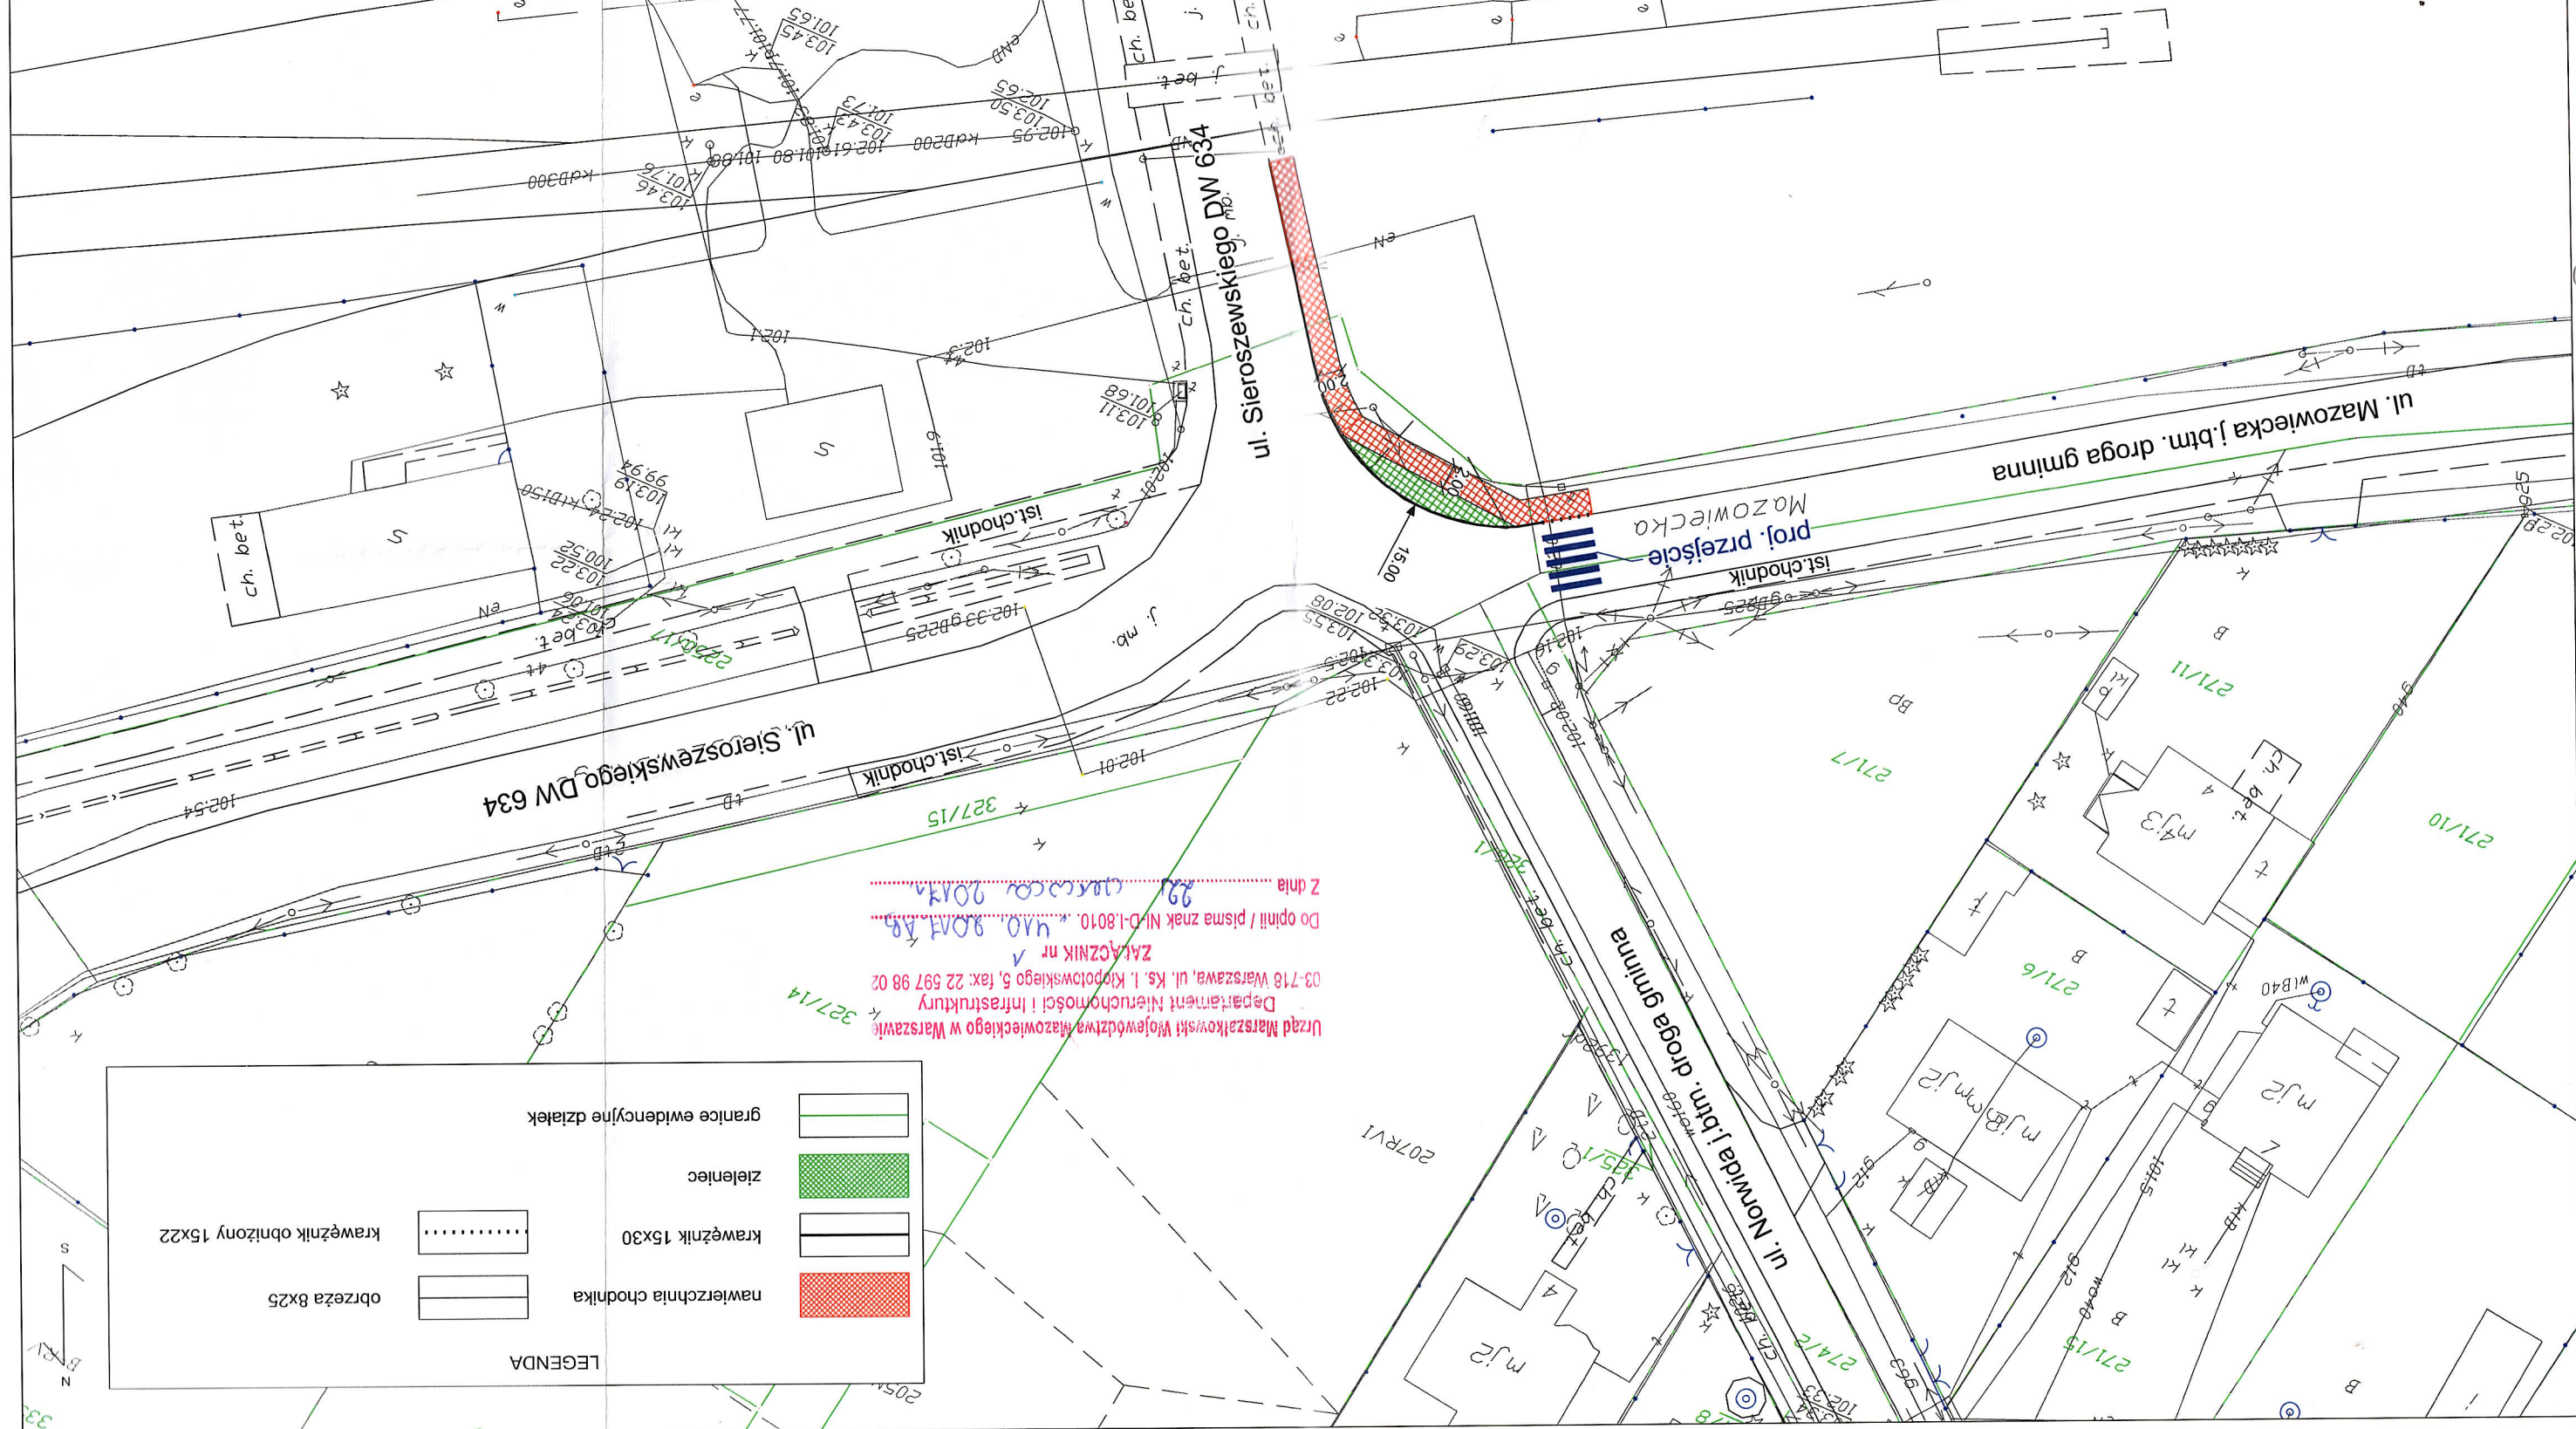

LEGENDA

	nawierzchnia chodnika
	zieleniec
	granicze ewidencyjne działek
	krawężnik 15x30
	krawężnik 8x25
	krawężnik obniżony 15x22

Urząd Marszałkowski Województwa Mazowieckiego w Warszawie
 Departament Nieruchomości i Infrastruktury
 03-718 Warszawa, ul. Ks. J. Kipielowskiego 5, fax: 22 597 98 02
 ZALĄCZNIK nr 1
 Do opinii / pisma znak NI-D-1.8010...
 29. czerwca 2017r.
 Z dnia ...