


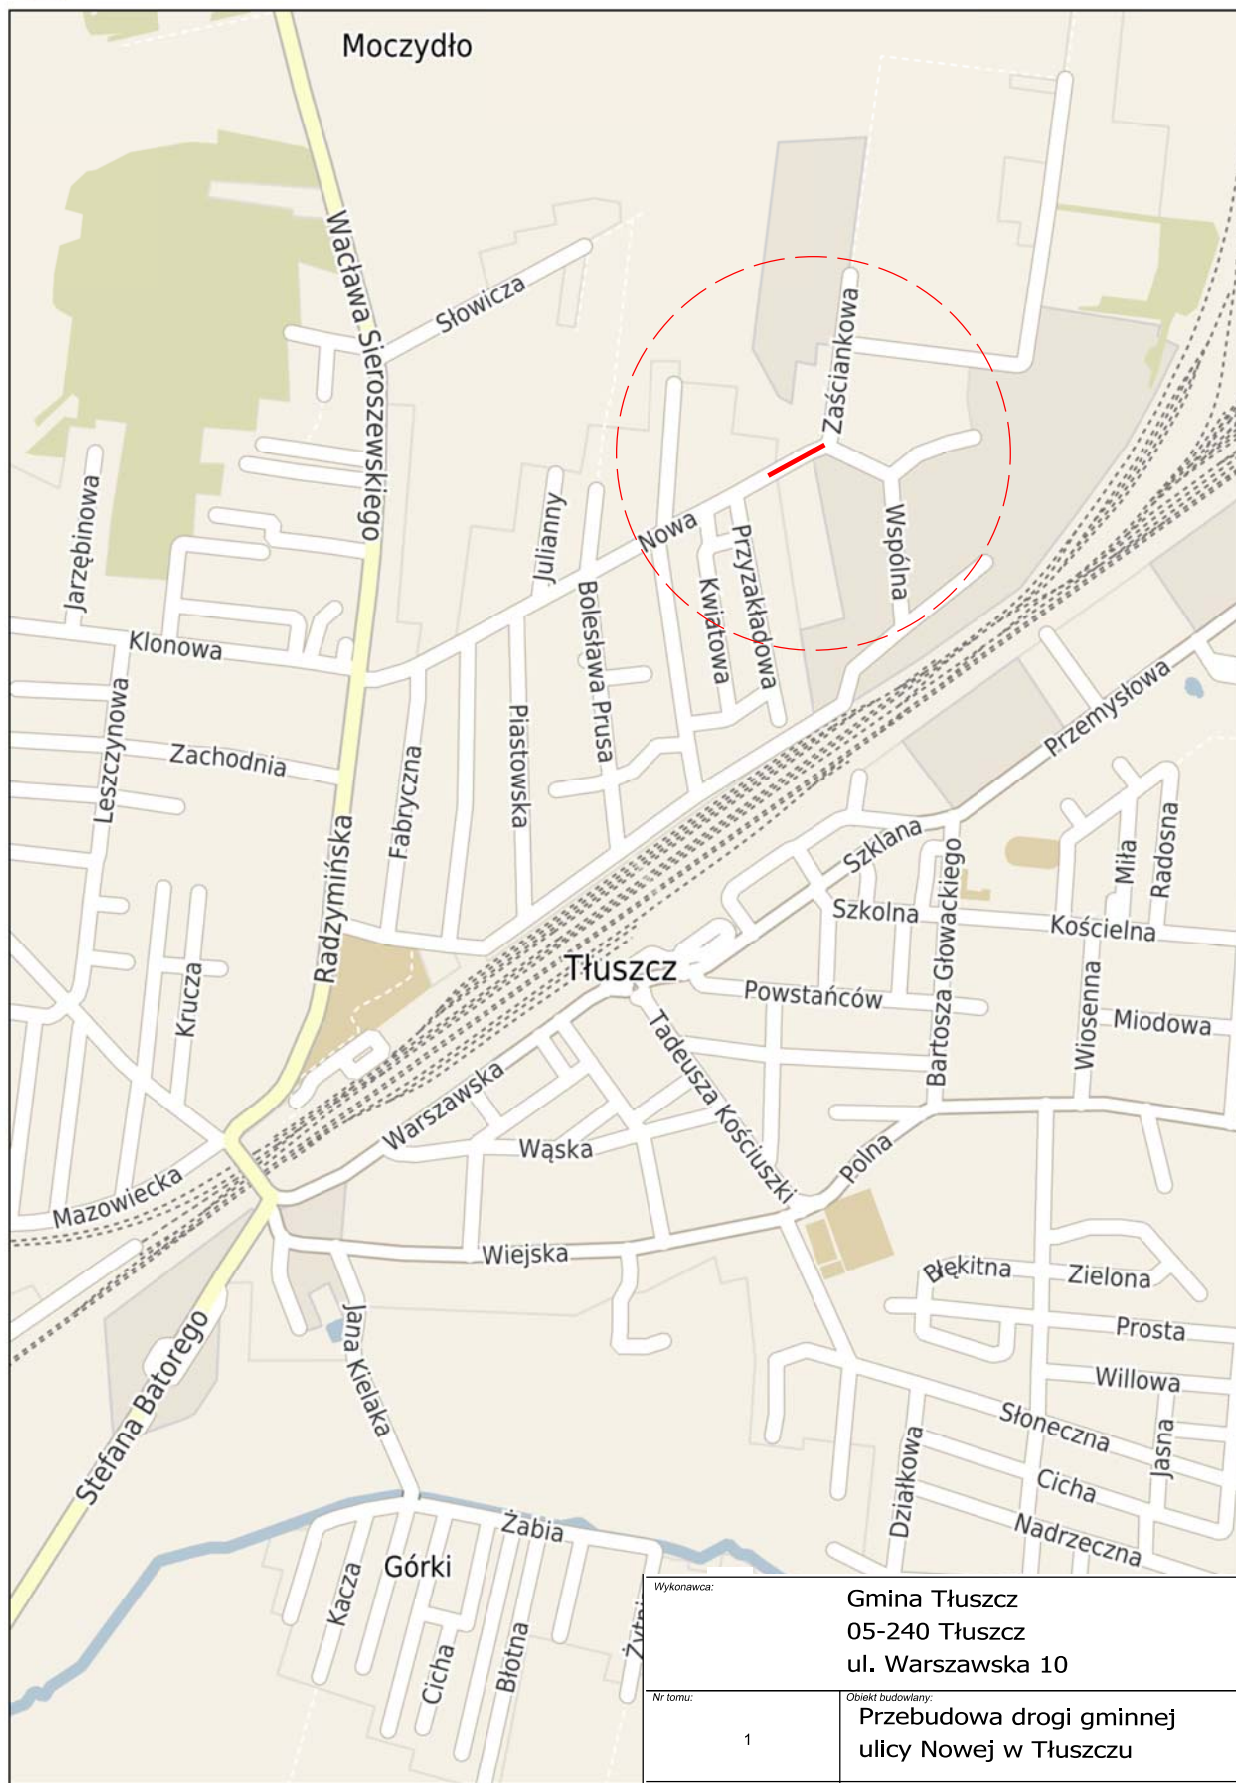

Tłuszcz - System Informacji Przestrzennej

skala 1 : 10000



Niniejszy wydruk nie stanowi dokumentu w rozumieniu przepisów praw
wydrukowano w serwisie tluszcz.e-mapa.net dnia 2019-04-16 14:36:34

Wykonawca:

Gmina Tłuszcz
05-240 Tłuszcz
ul. Warszawska 10

Nr tomu:

1

Obiekt budowlany:

Przebudowa drogi gminnej
ulicy Nowej w Tłuszczu

Branża:

DROGOWA

Tytuł rysunku:

Orientacja

Data opracowania:

04.2019

Skala:

1:10 000

Nr rys.:

1

Arkusz:

1/2