
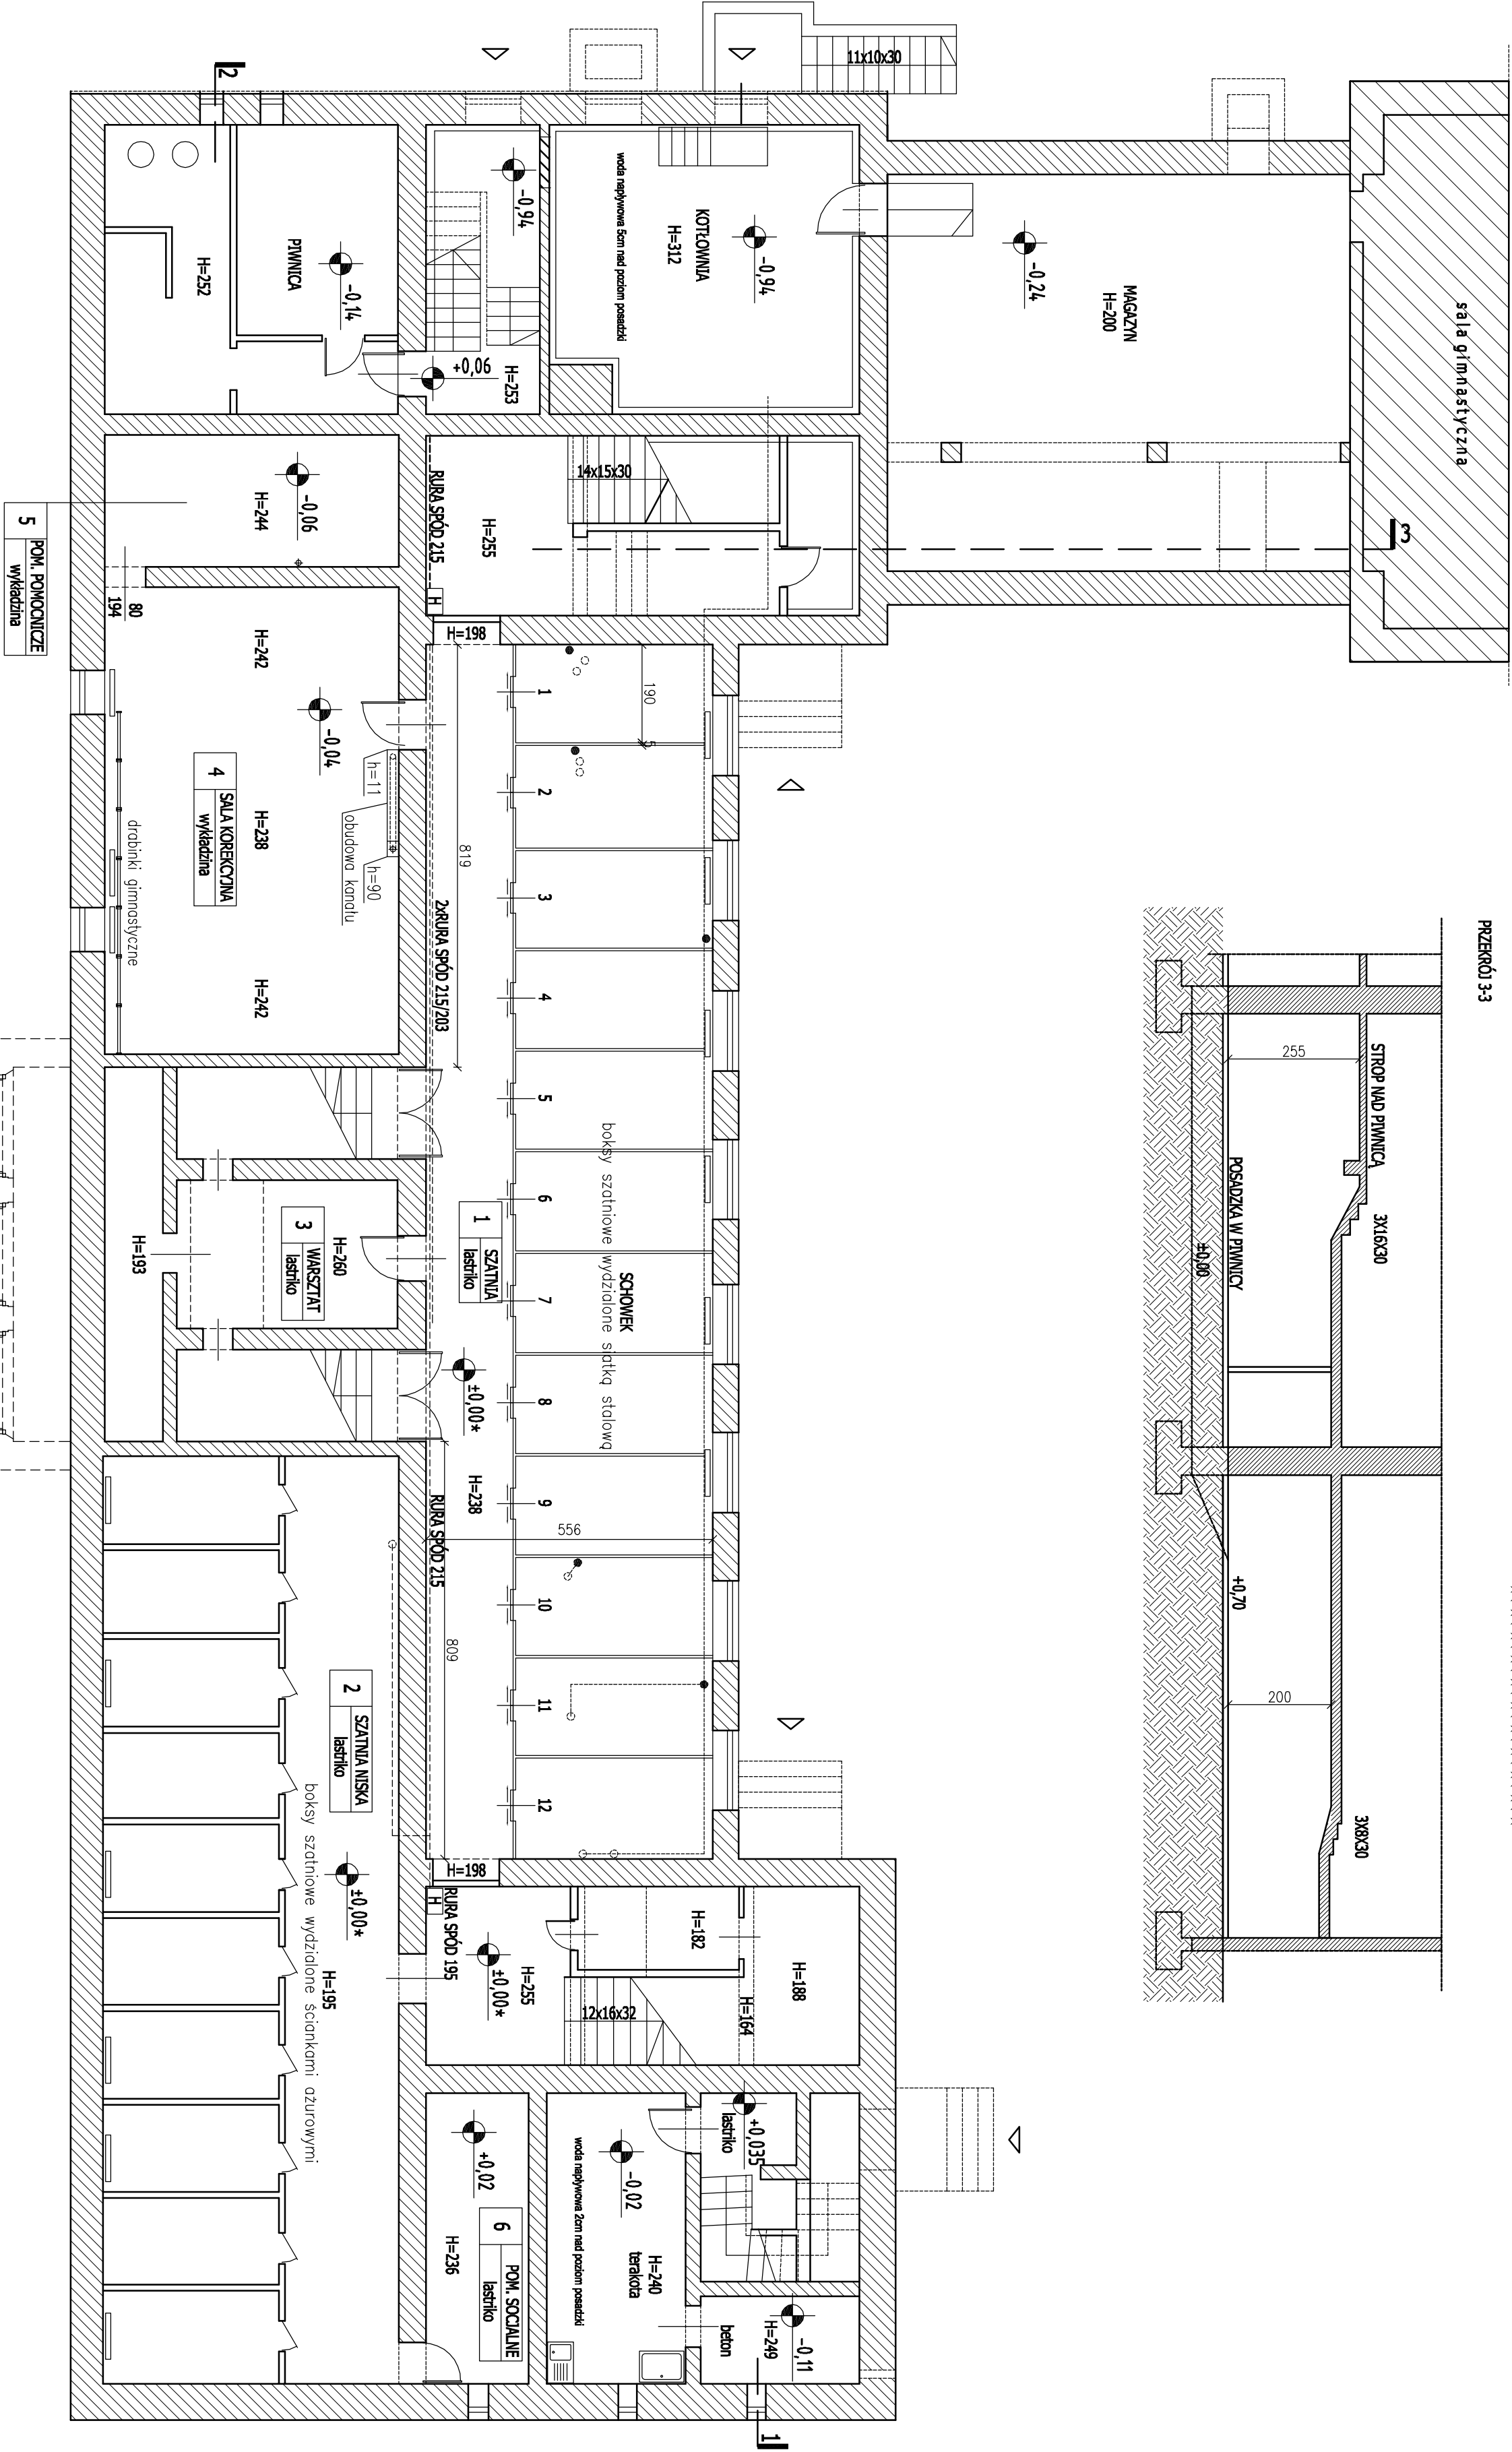
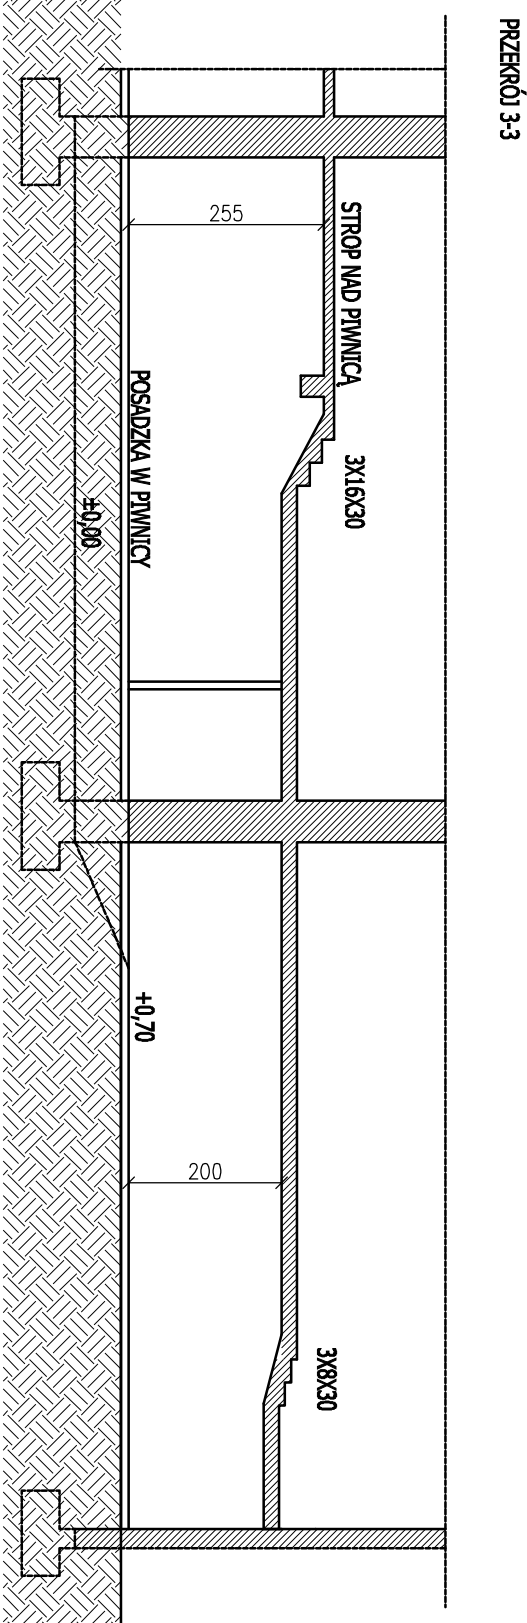
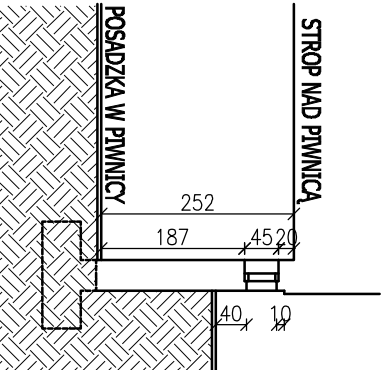


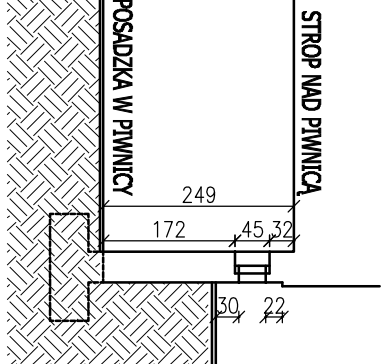

±0.00* - lokalny poziom odniesienia (podłogi podłogi w szatni)

INWESTOR:
SZKOŁA PODSTAWOWA im. Jana Pawła II
05-240 Tuszcz, ul. Kościelna 1

PROJEKT REMONTU SZATNI UCZNIOWSKICH
W BUDYNKU SZKOŁY PODSTAWOWEJ im. Jana Pawła II
Tuszcz, ul. Kościelna 1, dz. nr ewid. 14/78

JEDNOSTKA
PROJEKTOWA:
BIURO PROJEKTOWE FORMAT WÓJCIAK-TUREK
ul. Kijawska 35A
05-120 Legionowo
e-mail: biuro@biuroformat.pl

ZESPÓŁ
PROJEKTOWY:
mgr inż. Tomasz Turek
mgr inż. Aleksandra Wójcik
mgr inż. Tomasz Gziesiak

Faza: INWENTARYZACJA	
Branża: ARCHITEKTURA	
Nazwa rys.: INWENTARYZACJA SCHEMAT KONDYGNACJI -1	
Data: GRUDZIEŃ 2013	Revizja: -
Skala: 1:100	Nr rys.: A - 1