HORYZONT
PRZEDSIĘBIORSTWO USŁUG GEODEZYJNO-KARTOGRAFICZNYCH
Dorota Romanowska
05-240 Tłuszcz, Jasienica ul. Parkowa 23
biUra: (22) 780-16-72 kom. 510 213 196
e-mail: horyzont_jeg@interia.pl

MAPA DO CELÓW PROJEKTOWYCH

OBIEKT : *woj. mazowieckie, gm. Tłuszcz, obr.: Tłuszcz 0001, ul. Kielaka, dz. 1194/2, 1195/2, 1196/2: 1197/2, 1198/2, 1199/2, 1200-1219, 1339, 1366-1399*
Jednostka ewidencyjna : 143411, 4 -Tłuszcz

SKALA *1:500* SIEKOR : *m inwentaryzacja*

Teren w obrzeżnym zakresie został zinwentaryzowany w **HORYZONT** *Przedsiębiorstwie Usług Geodezyjno – Kartograficznych w* ***styczniu 2016r.***
W układzie współrzędnych 2000 strefa 7 i wysokości Kronsztad 86

Wykazane na niniejszej mapie granice są granicami ewidencyjnymi zgodnymi z operatem KEW: 2887-5852/6

Nie wyłącza się istnienia w terenie innych nie wykazanych na niniejszej mapie urządzeń podziemnych, które nie były ujawnione do inwentaryzacji.

Dla przedmiotowych działek wykonano badanie EW i stwierdzono brak obrębów niedookreślonej przynależności.

EZP : 66.48.446.2016
REG: 144.44/2016
Wydana dn. 04.02.2016 r.

HORYZONT
Przedsiębiorstwo Usług Geodezyjno-Kartograficznych
Dorota Romanowska
JASIENICA, ul. Parkowa 23/054/2
05-240 Tłuszcz tel. 510-213-196
NIP 1250568771, REGON 142297326

Dorota Puchalska
mgr inż. geodeta
Uprawnienia Nr 21160

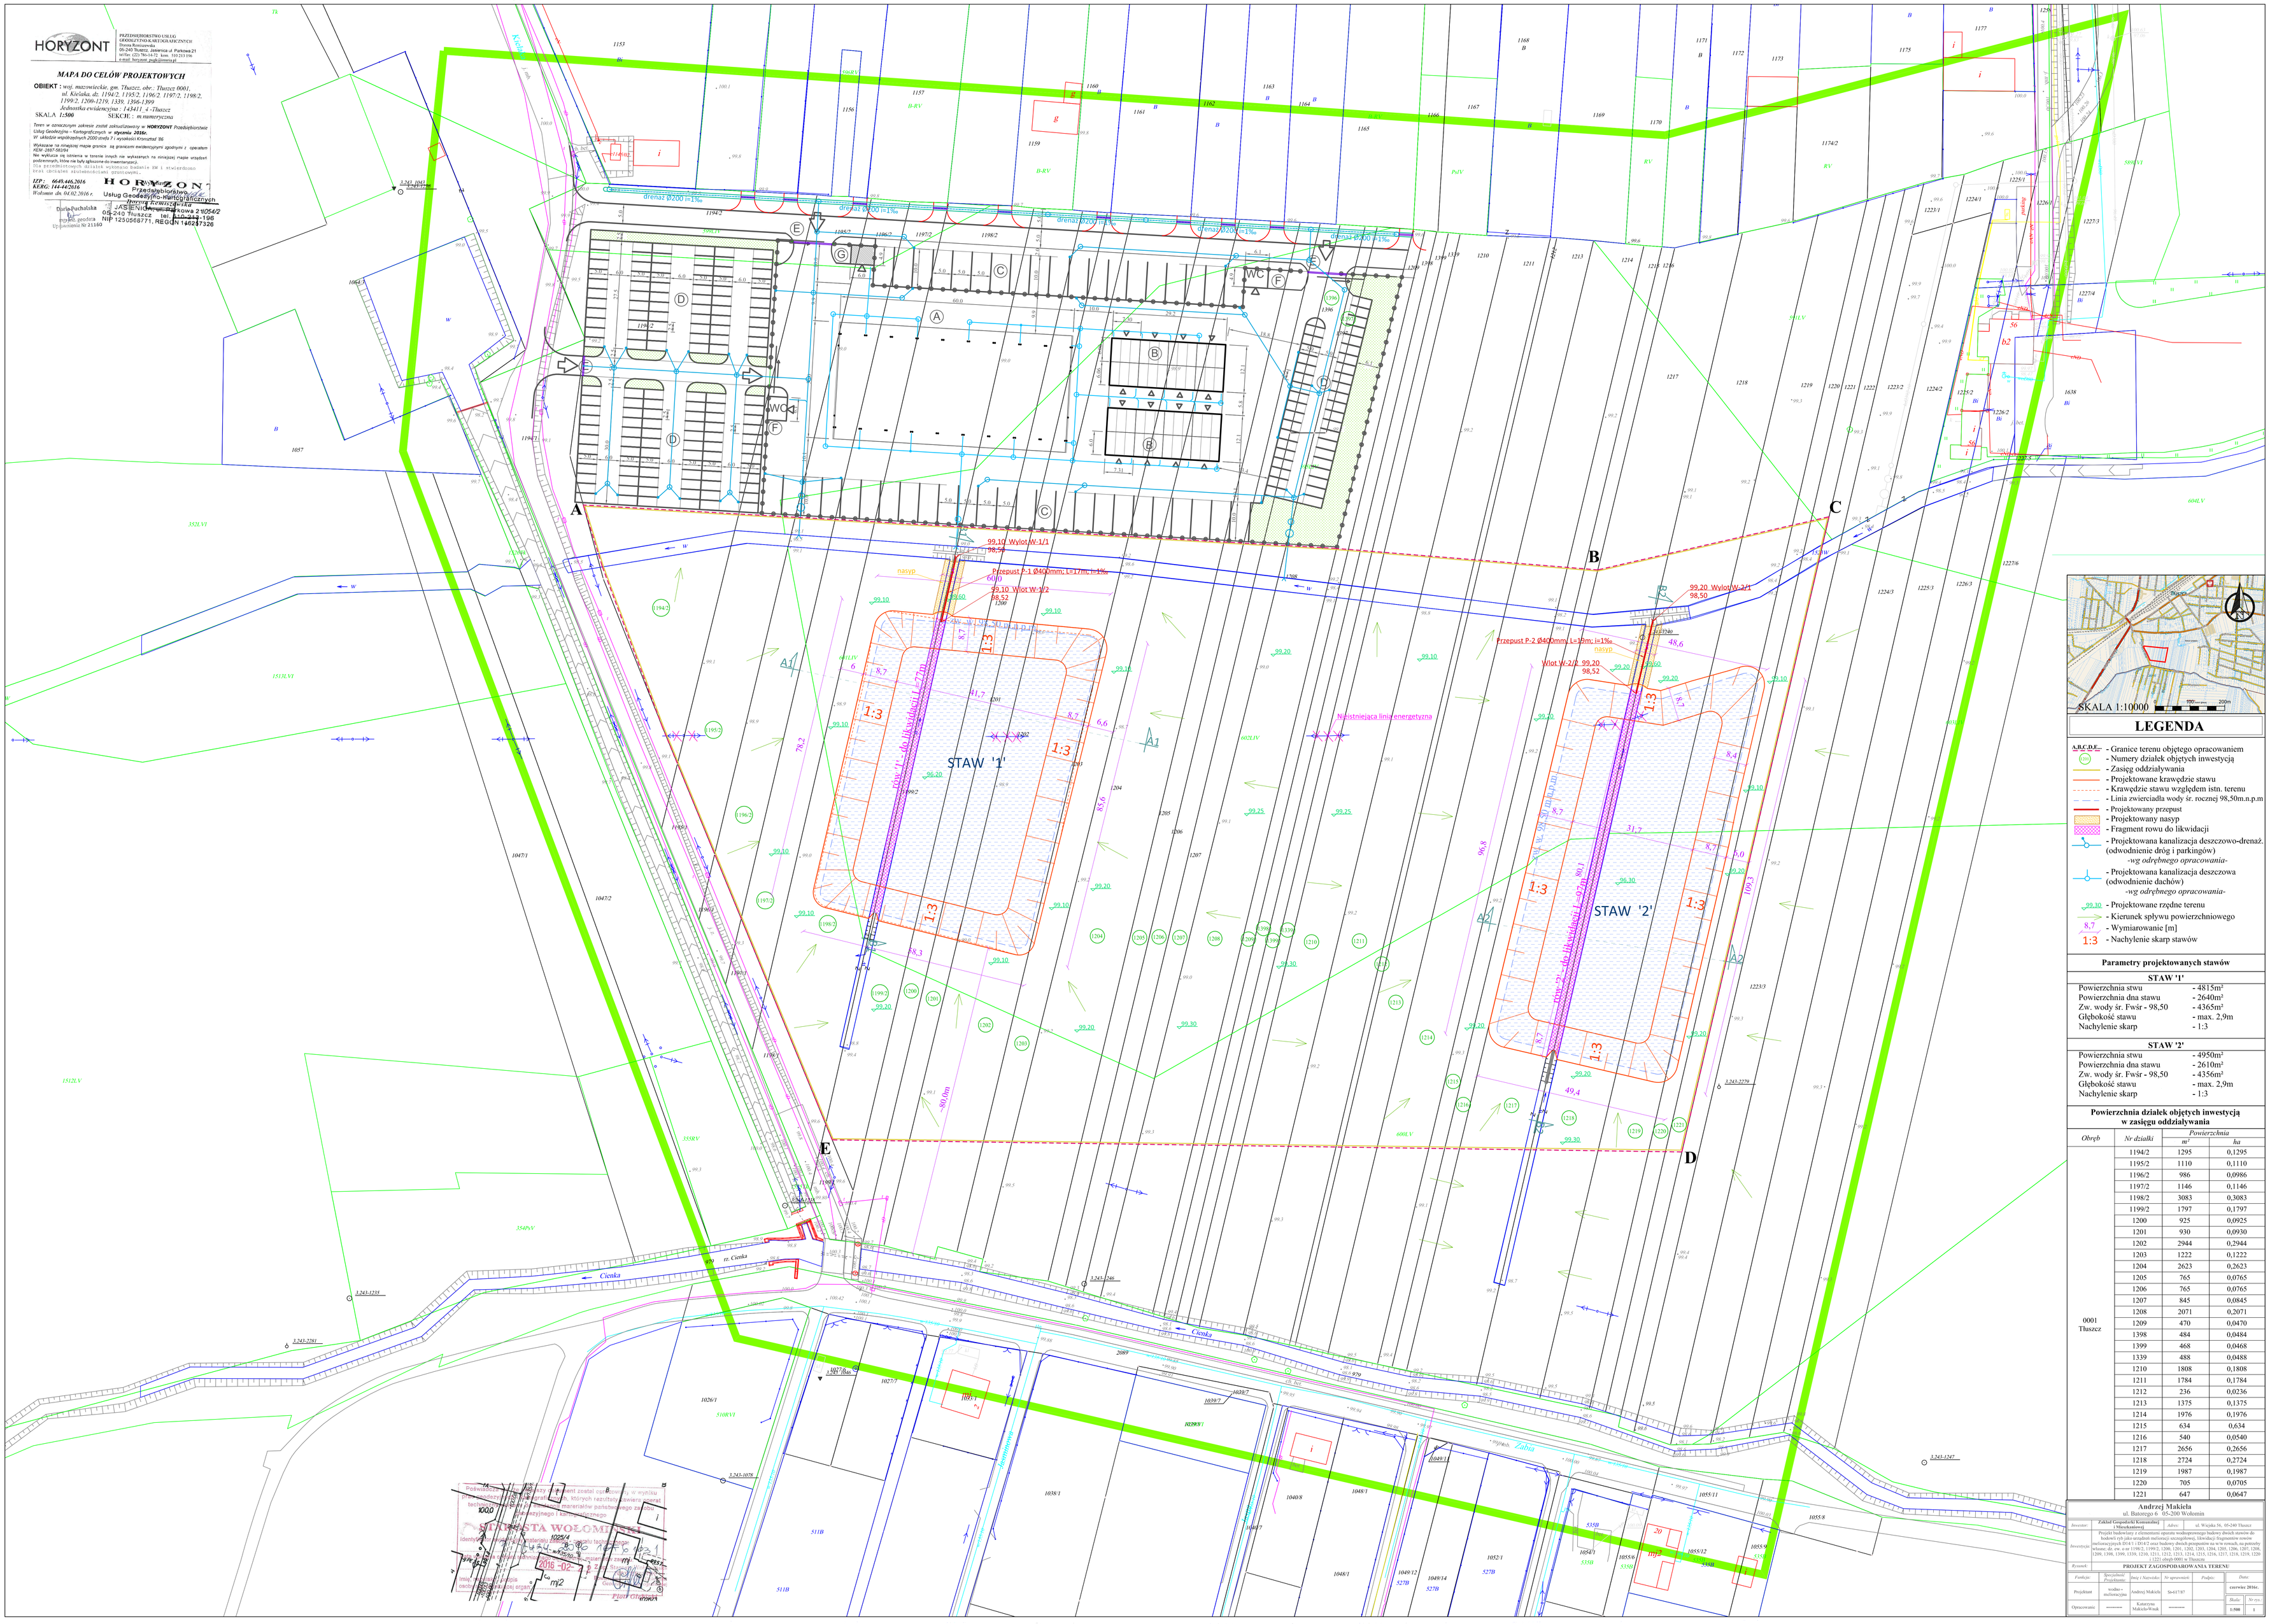

Parametry projektowanych stawów

STAW '1'	
Powierzchnia stwu	- 4815m²
Powierzchnia dna stawu	- 2640m²
Zw. wody śr. Fwśr - 98,50	- 4365m²
Głębokość stawu	- max. 2,9m
Nachylenie skarp	- 1:3

STAW '2'	
Powierzchnia stwu	- 4950m²
Powierzchnia dna stawu	- 2610m²
Zw. wody śr. Fwśr - 98,50	- 4356m²
Głębokość stawu	- max. 2,9m
Nachylenie skarp	- 1:3

Powierzchnia działek objętych inwestycją w zasięgu oddziaływania

Obręb	Nr działki	Powierzchnia m²	Powierzchnia ha
0001 Tłuszcz	1194/2	1295	0,1295
	1195/2	1110	0,1110
	1196/2	986	0,0986
	1197/2	1146	0,1146
	1198/2	3083	0,3083
	1199/2	1797	0,1797
	1200	925	0,0925
	1201	930	0,0930
	1202	2944	0,2944
	1203	1222	0,1222
	1204	2623	0,2623
	1205	765	0,0765
	1206	765	0,0765
	1207	845	0,0845
	1208	2071	0,2071
	1209	470	0,0470
	1398	484	0,0484
	1399	468	0,0468
	1339	488	0,0488
	1210	1808	0,1808
	1211	1784	0,1784
	1212	236	0,0236
	1213	1375	0,1375
	1214	1976	0,1976
	1215	634	0,634
	1216	540	0,0540
	1217	2656	0,2656
	1218	2724	0,2724
	1219	1987	0,1987
	1220	705	0,0705
	1221	647	0,0647

Andrzej Makieła
ul. Batorego 6 05-200 Wołomin

Inwestor	Zakład Gospodarki Komunalnej i Mieszkaniowej	Adres: ul. Wojska 56, 05-240 Tłuszcz	
Inwestycja	Projekt budowlany z elementami aspektu środowiskowego budowy dzieci nawiw do budowli rybackich (zbiorników retencyjnych, zbiorników) Inwestycja nowa: zagospodarowanie terenu w rejonie ul. Kielaka w Tłuszczu na działkach o numerach ewidencyjnych: 1194/2, 1195/2, 1196/2, 1197/2, 1198/2, 1199/2, 1200, 1201, 1202, 1203, 1204, 1205, 1206, 1207, 1208, 1209, 1398, 1399, 1339, 1210, 1211, 1212, 1213, 1214, 1215, 1216, 1217, 1218, 1219, 1220 i 1221, obręb 0001 w Tłuszczu		
Rysunek	PROJEKT ZAGOSPODAROWANIA TERENU		
Funkcja	Specjalność Projektanta	Imię i Nazwisko	Nr uprawnień	Podpis	Data: czerwiec 2016r.
Projektant	wodno - melioracyjna	Andrzej Makieła	Sm/41/87		
Opracowania	————	Katarzyna Makieła-Wnuk	————		Skala: 1:500 / Nr rys.: 1