



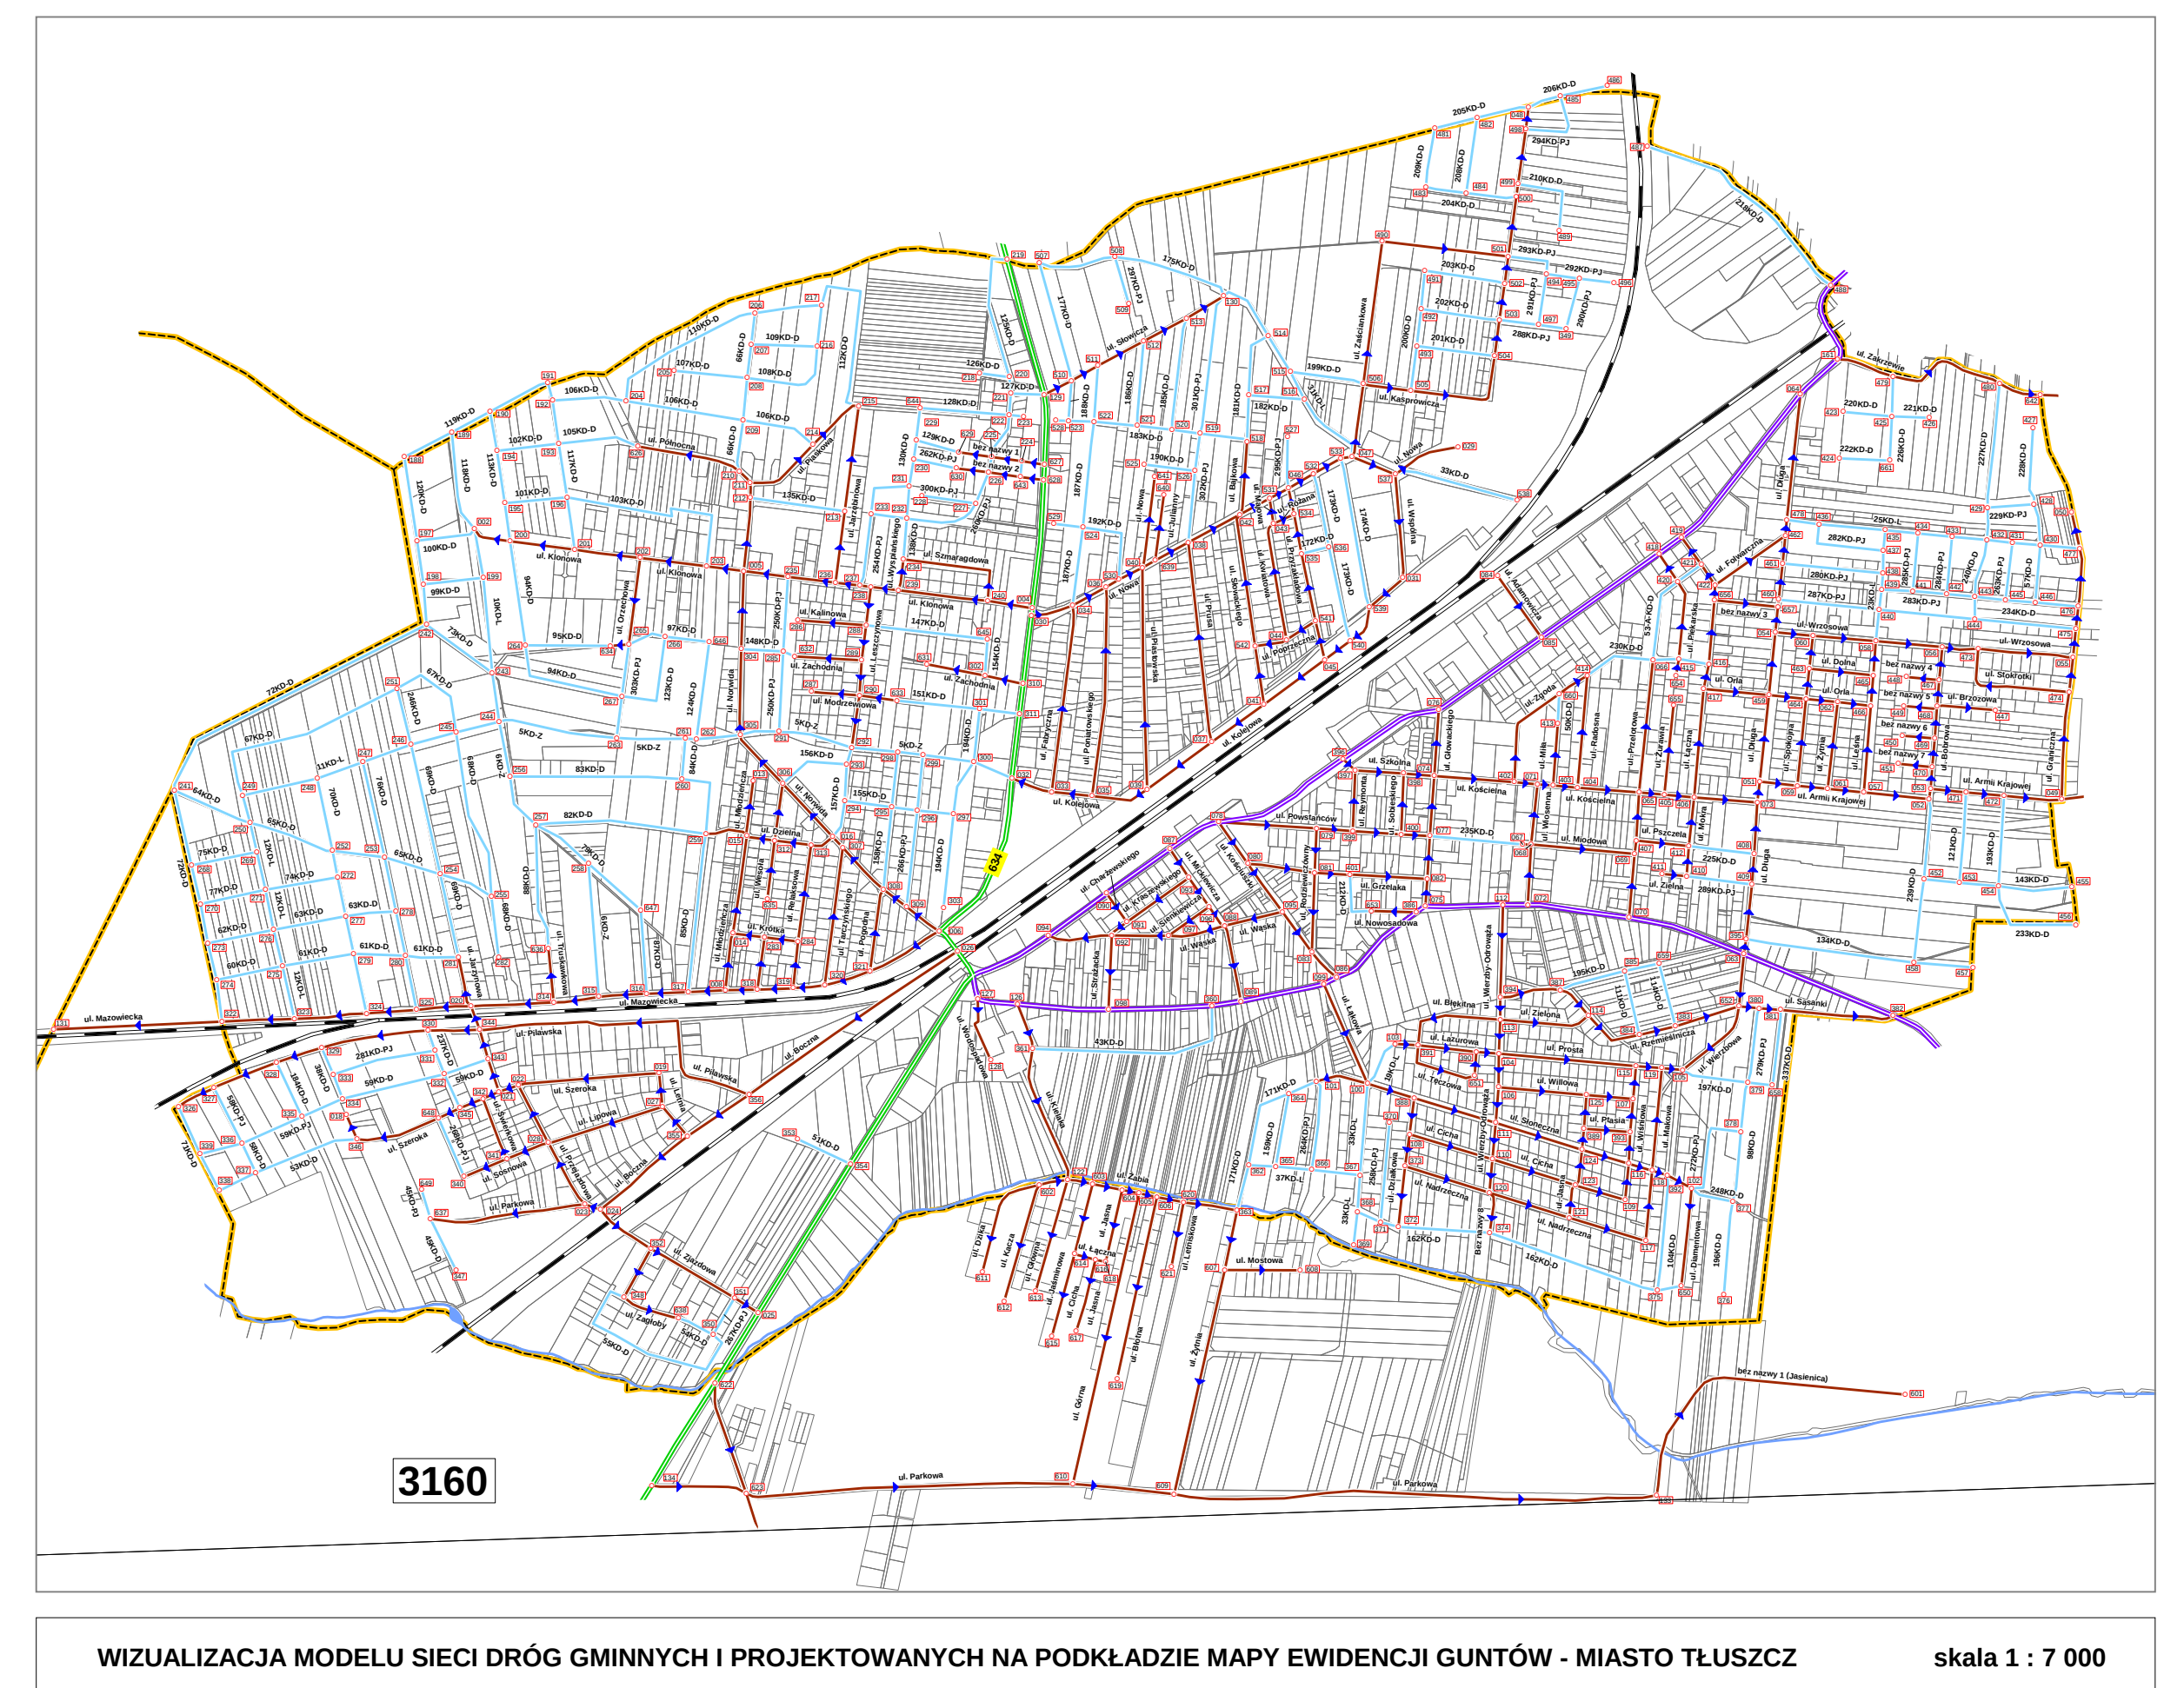


MIASTO I GMINA TŁUSZCZ

model sieci dróg gminnych

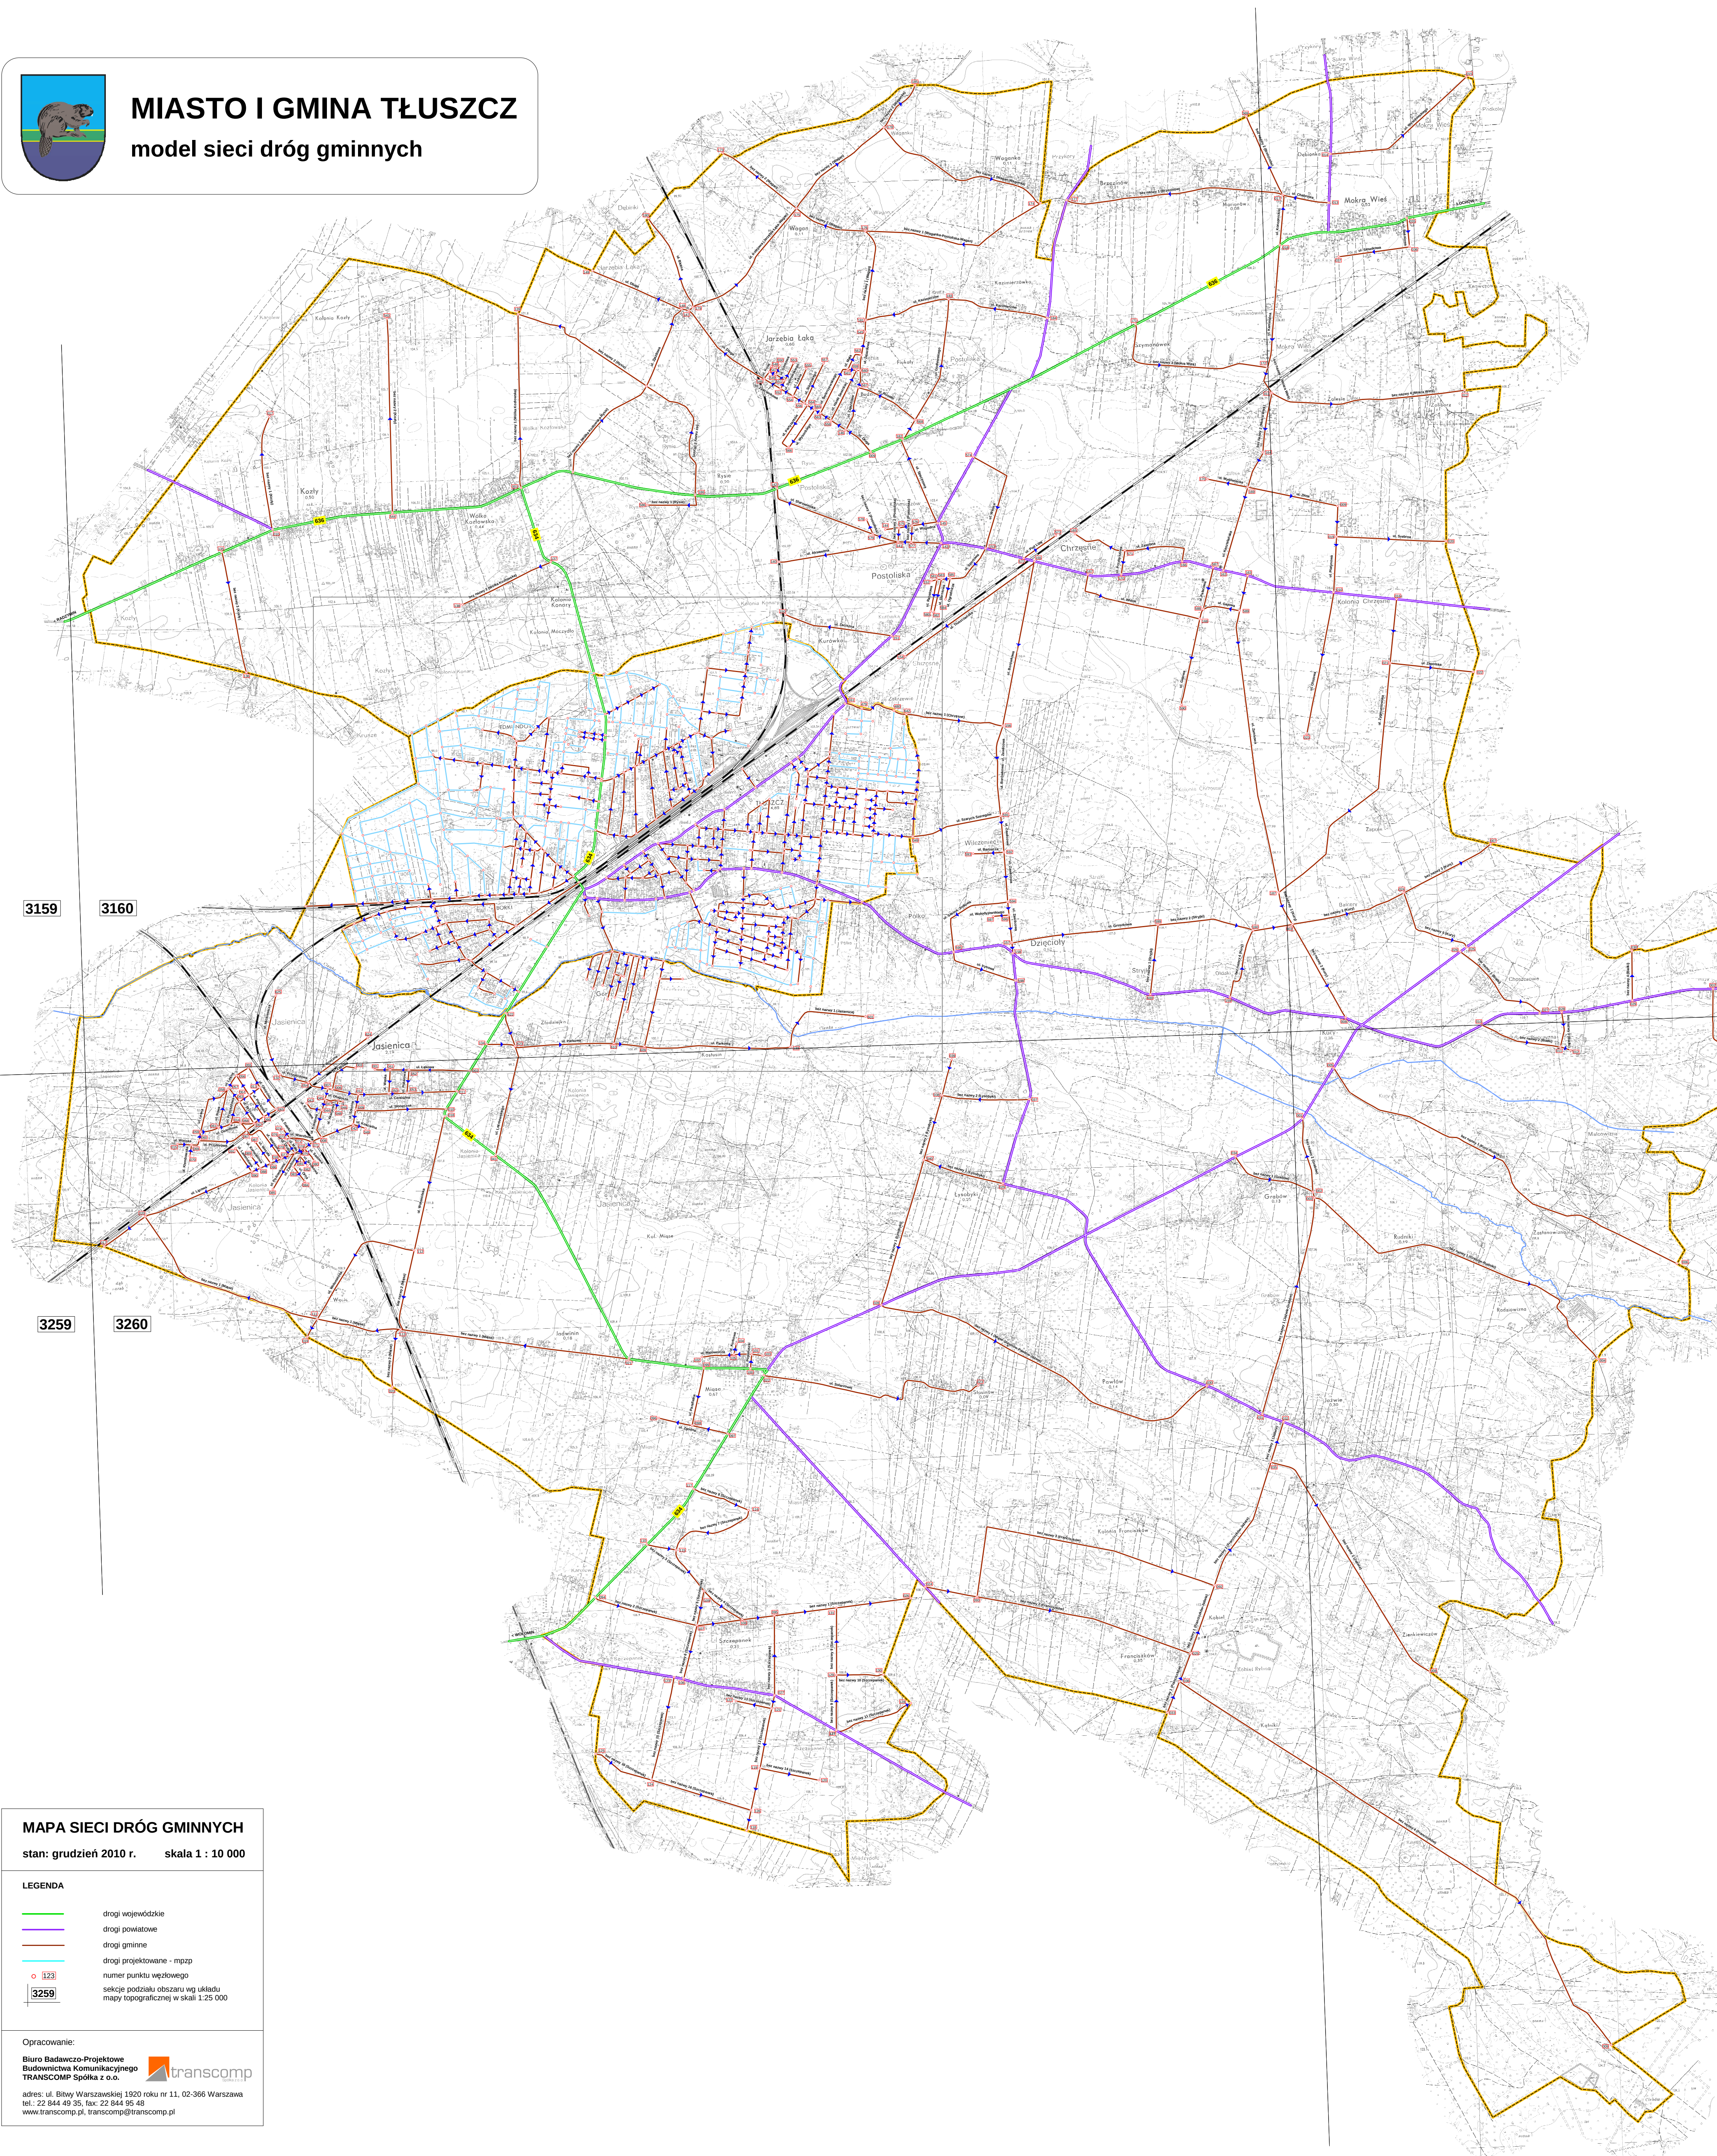

WIZUALIZACJA MODELU SIECI DRÓG GMINNYCH I PROJEKTOWANYCH NA PODKŁADZIE MAPY EWIDENCJI GUNTÓW - MIASTO TŁUSZCZ skala 1 : 7 000

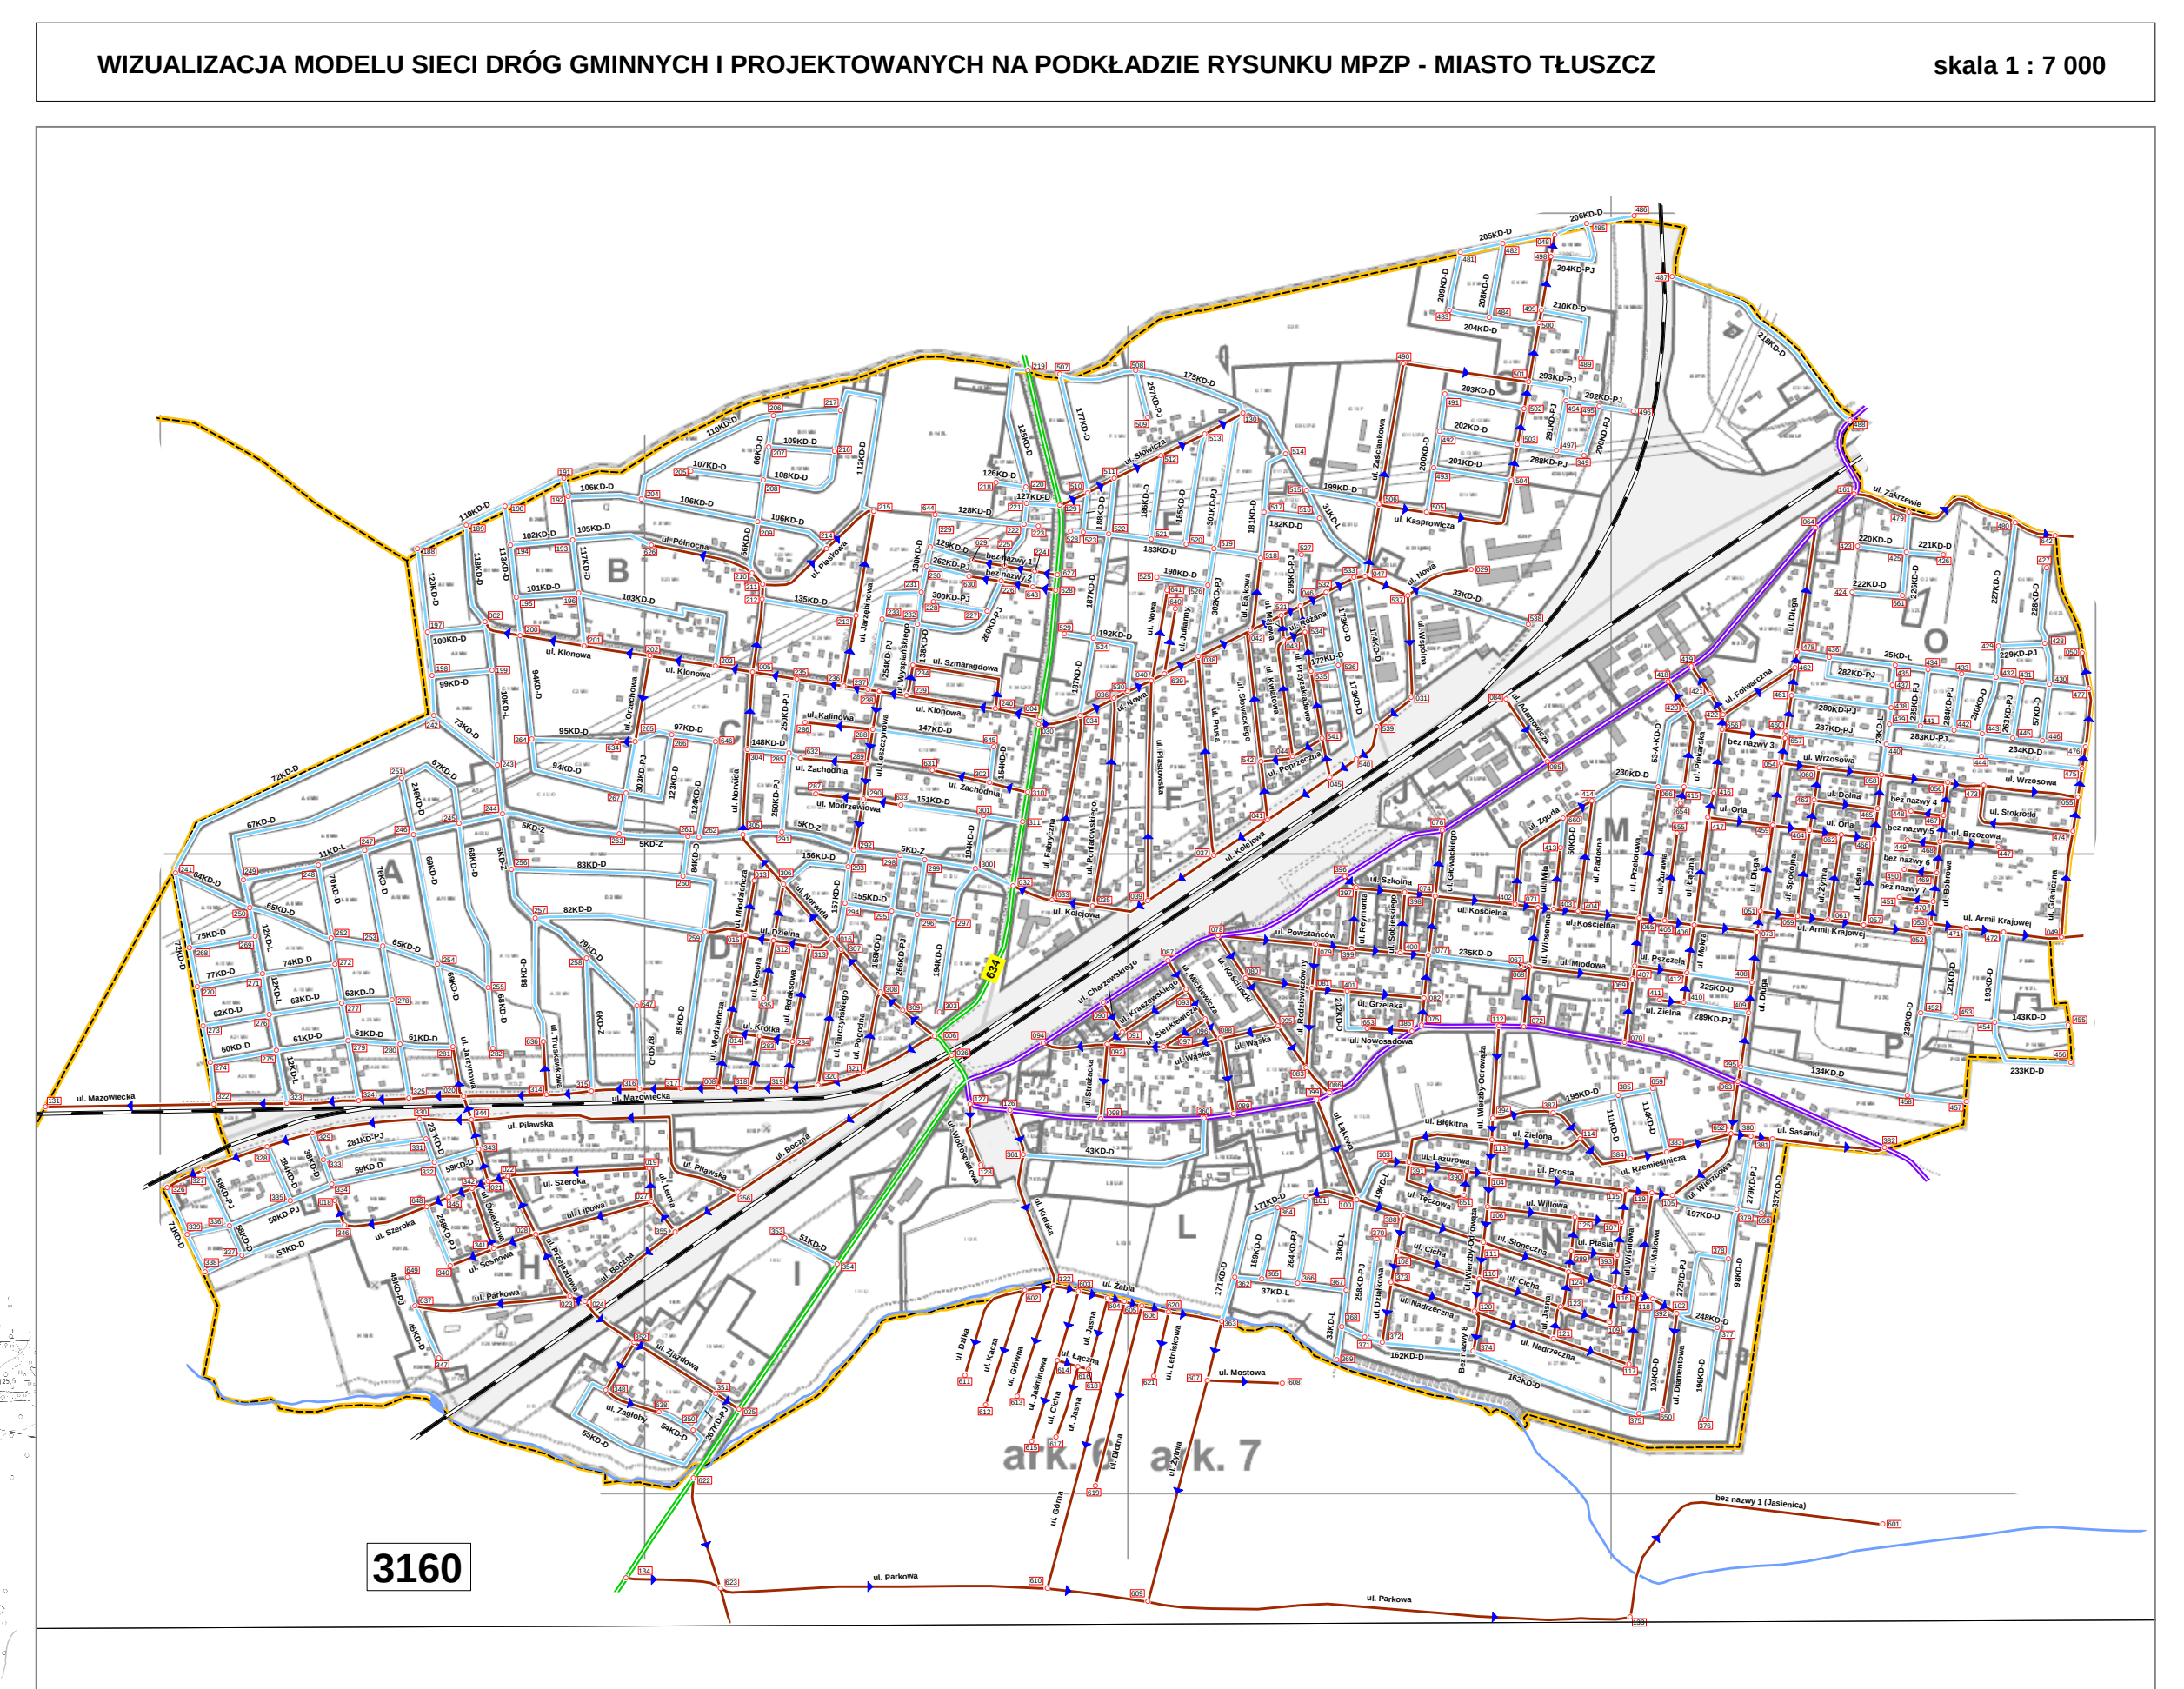

WIZUALIZACJA MODELU SIECI DRÓG GMINNYCH I PROJEKTOWANYCH NA PODKŁADZIE RYSUNKU MPZP - MIASTO TŁUSZCZ skala 1 : 7 000

MAPA SIECI DRÓG GMINNYCH

stan: grudzień 2010 r. skala 1 : 10 000

LEGENDA	
	drogi wojewódzkie
	drogi powiatowe
	drogi gminne
	drogi projektowane - mpzp
	numer punktu węzłowego
	sekcje podziału obszaru wg układu mapy topograficznej w skali 1:25 000

Opracowanie:
Biuro Badawczo-Projektowe
Budownictwa Komunikacyjnego
TRANSCOMP Spółka z o.o.
adres: ul. Błoty Warszawskiej 1920 roku nr 11, 02-366 Warszawa
tel.: 22 844 49 35, fax: 22 844 95 48
www.transcomp.pl, transcomp@transcomp.pl

