


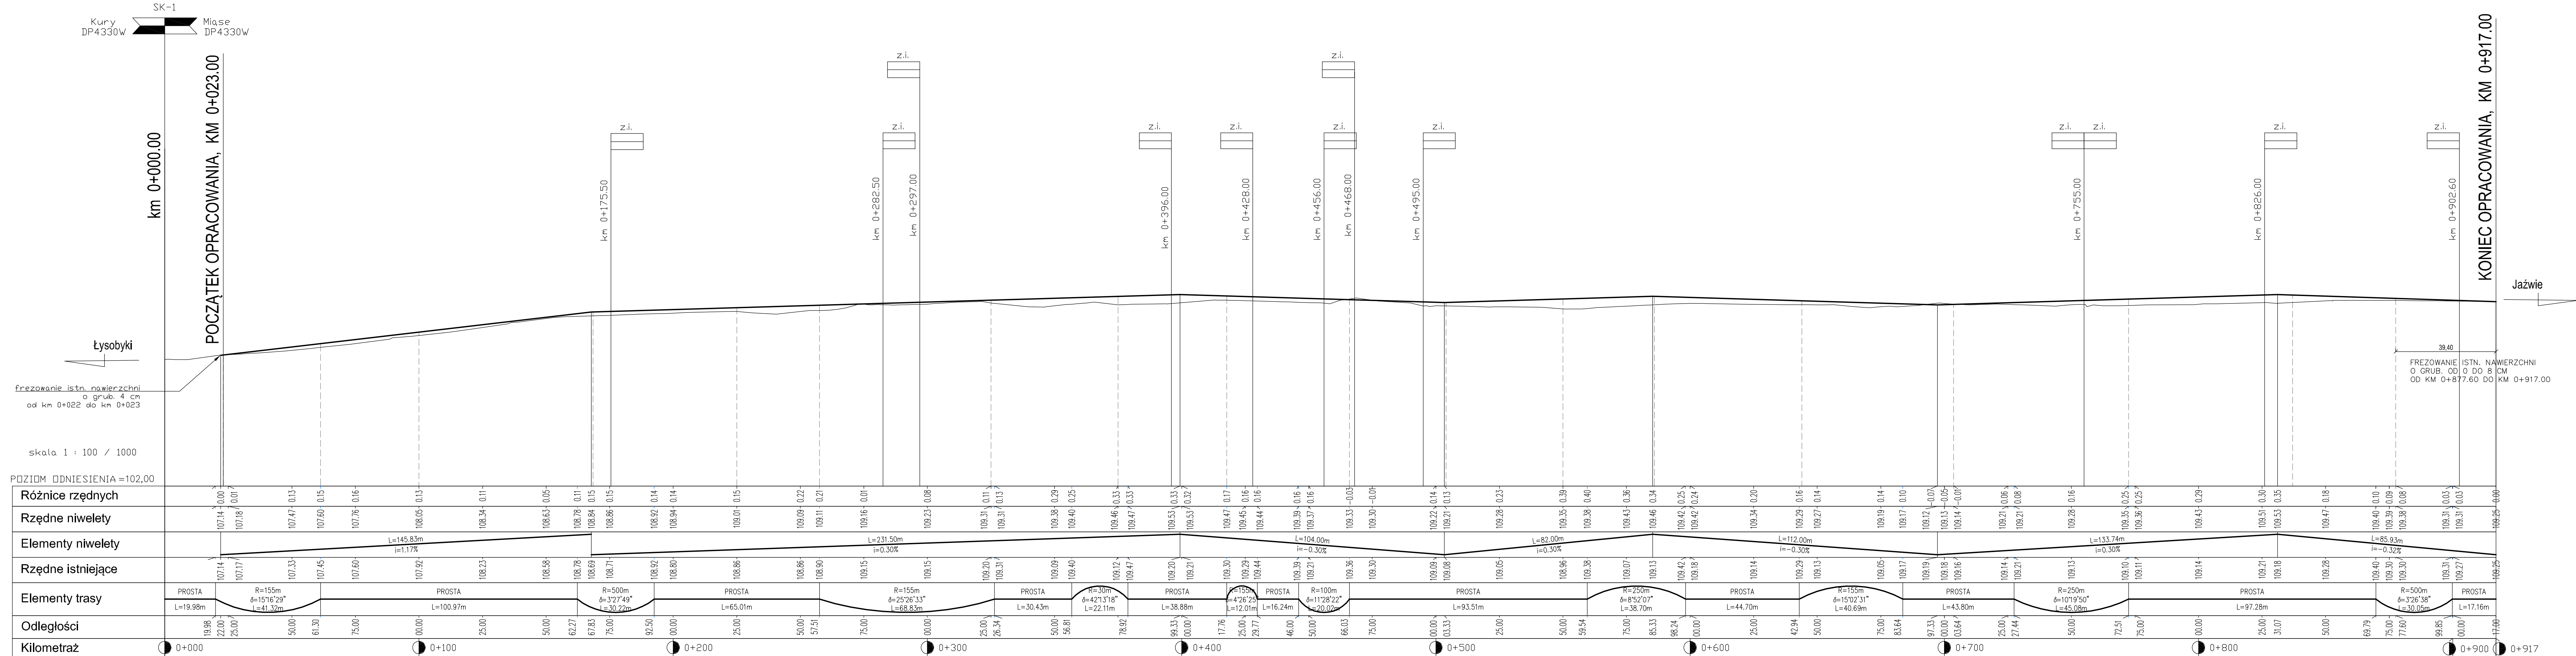

LEGENDA:

z drogami utwardzonymi w lewo

skrzyżowanie

z drogami nieutwardzonymi w prawo

projektowane zjazdy:

w lewo

w prawo

z.i. - zjazd indywidualny

STOWARZYSZENIE INŻYNIERÓW I TECHNIKÓW KOMUNIKACJI RP Oddział w Lublinie				
INWESTOR: Gmina Tłuszcz, ul. Warszawska 10, 05-240 Tłuszcz				
Nr umowy: 272.21.2012.2 z dnia 20.06.2012				
TEMAT: Projekt drogi gminnej w m. Pawłów				
Przekrój podłużny				
Funkcja	Imię i Nazwisko	Podpis	Numer uprawnień	SKALA 1:100/1000
Projektant	Krzysztof Ślawiński		LUB/0153/POOD/09	DATA październik 2012
Weryfikator	Zbigniew Mitura		WZDP 2m/20+0/200/66	rys. 4