


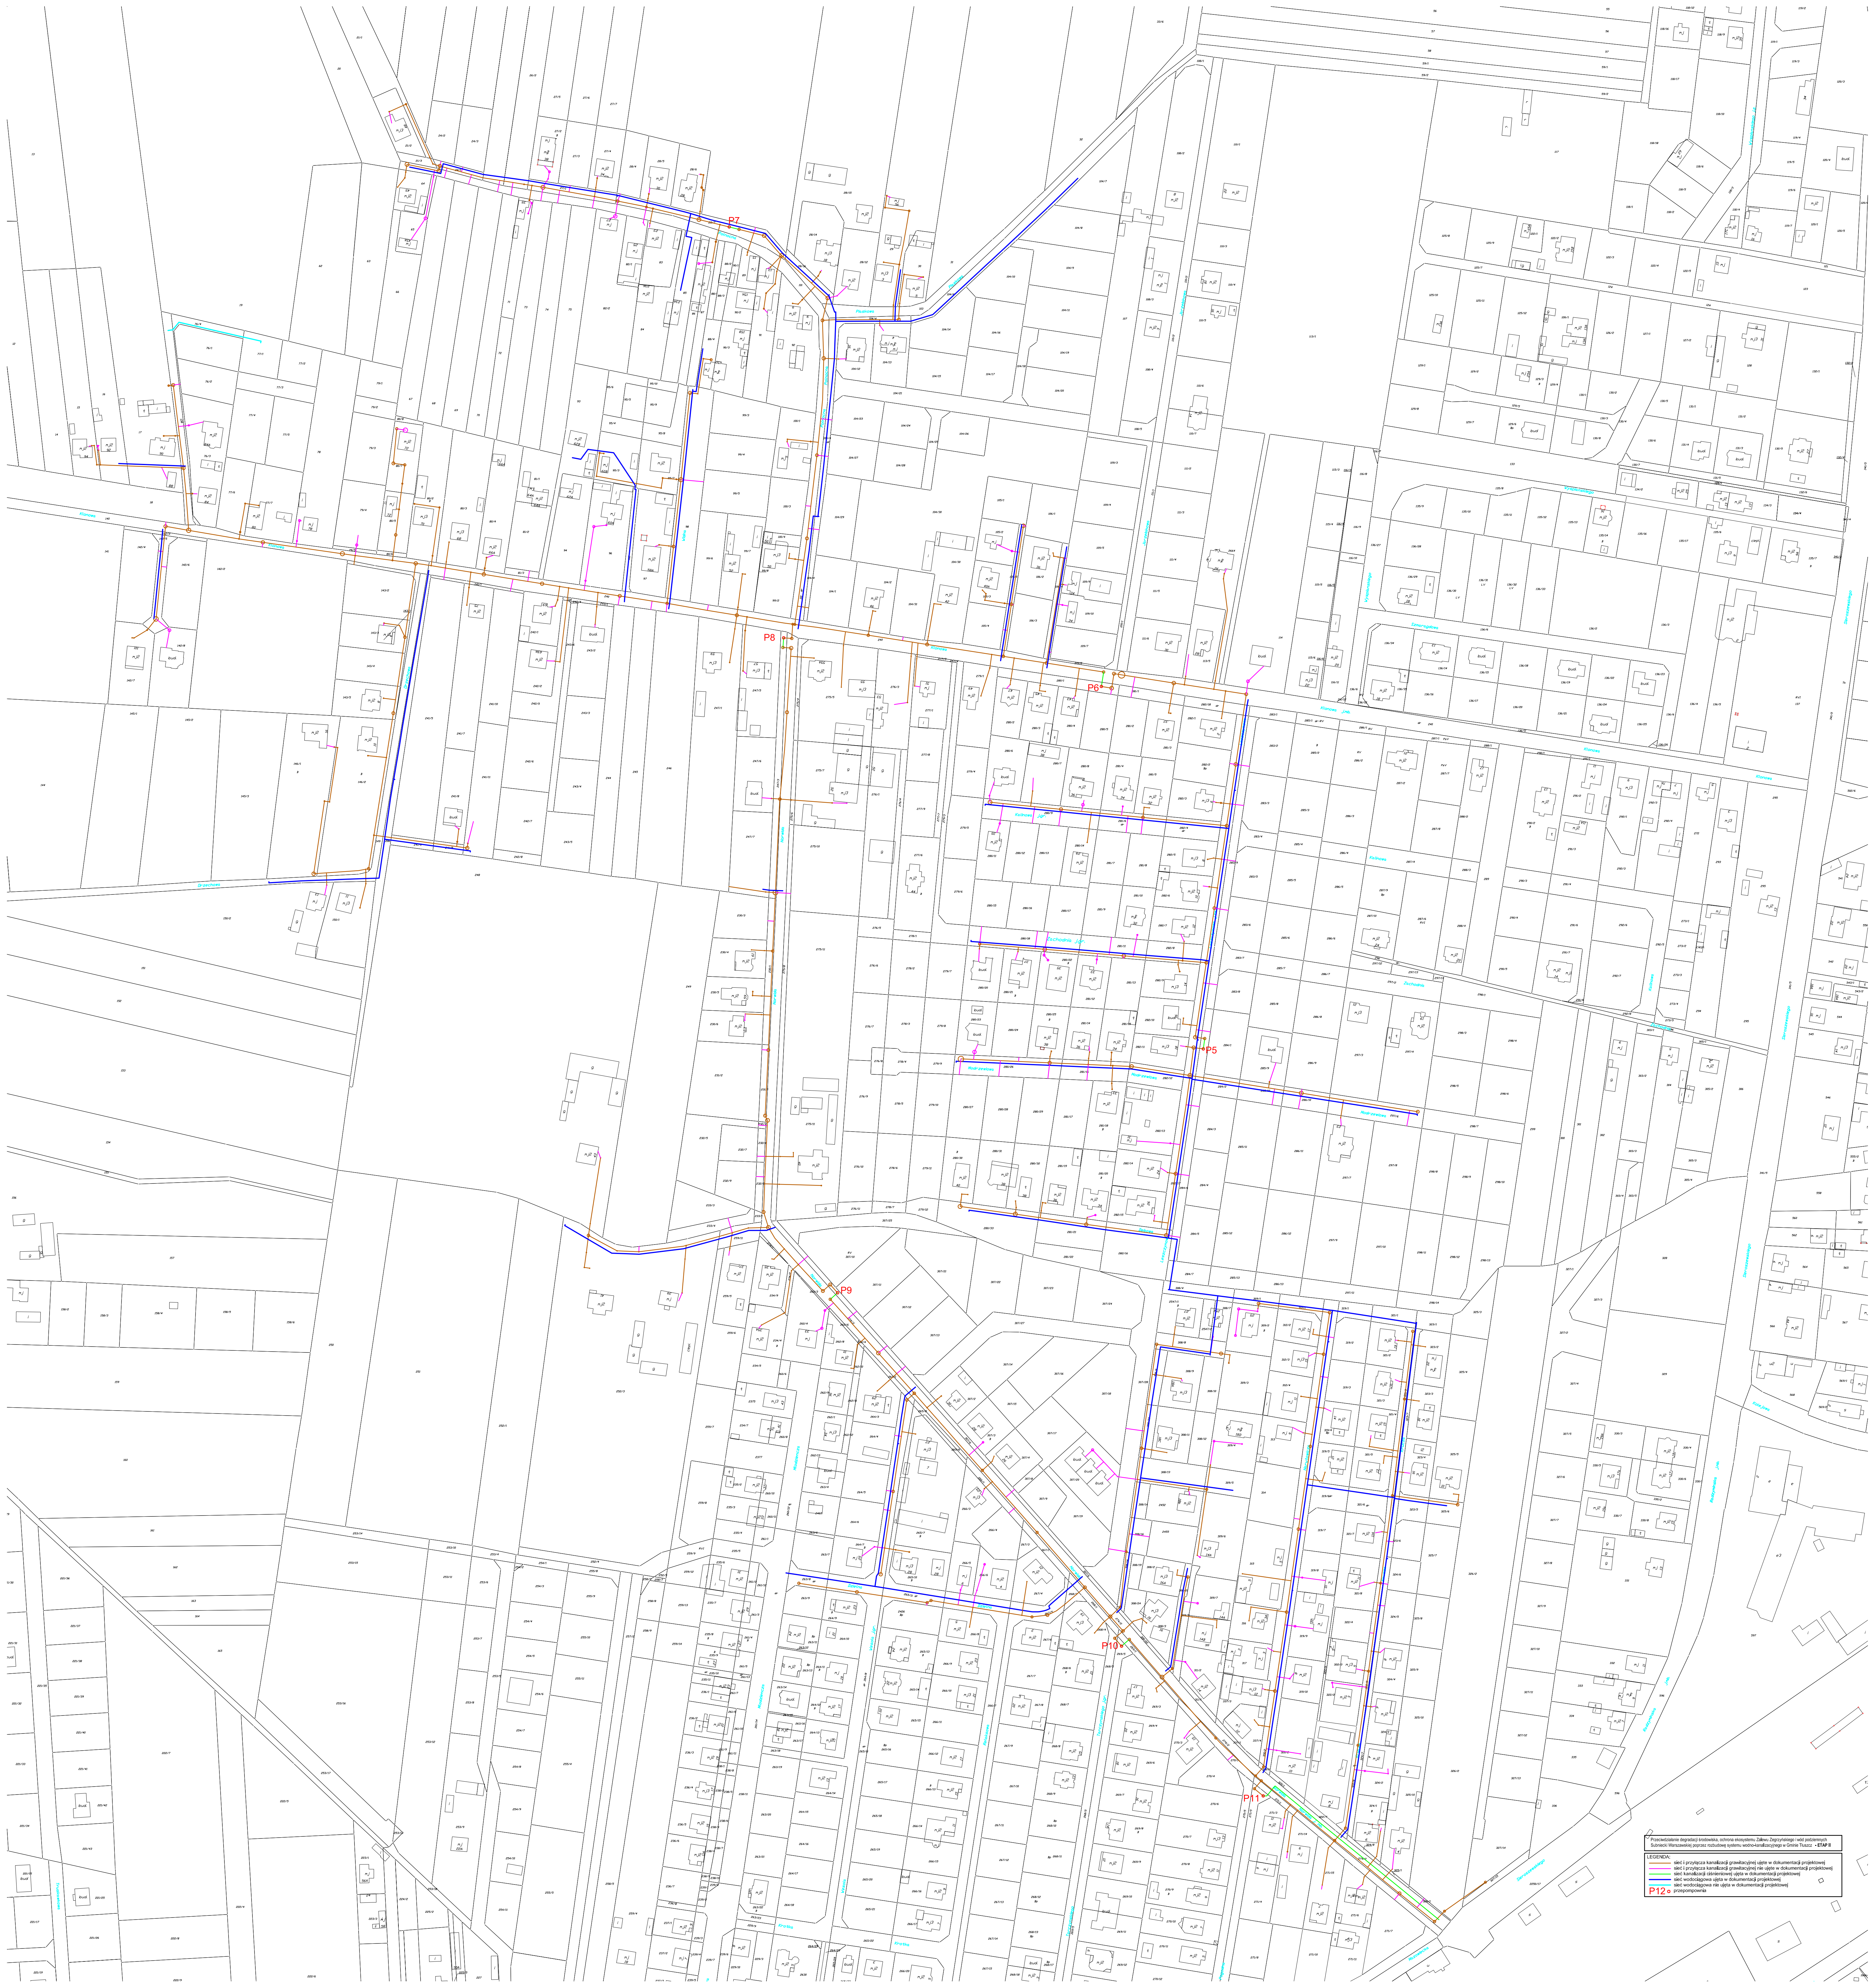


LEGENDA:


