


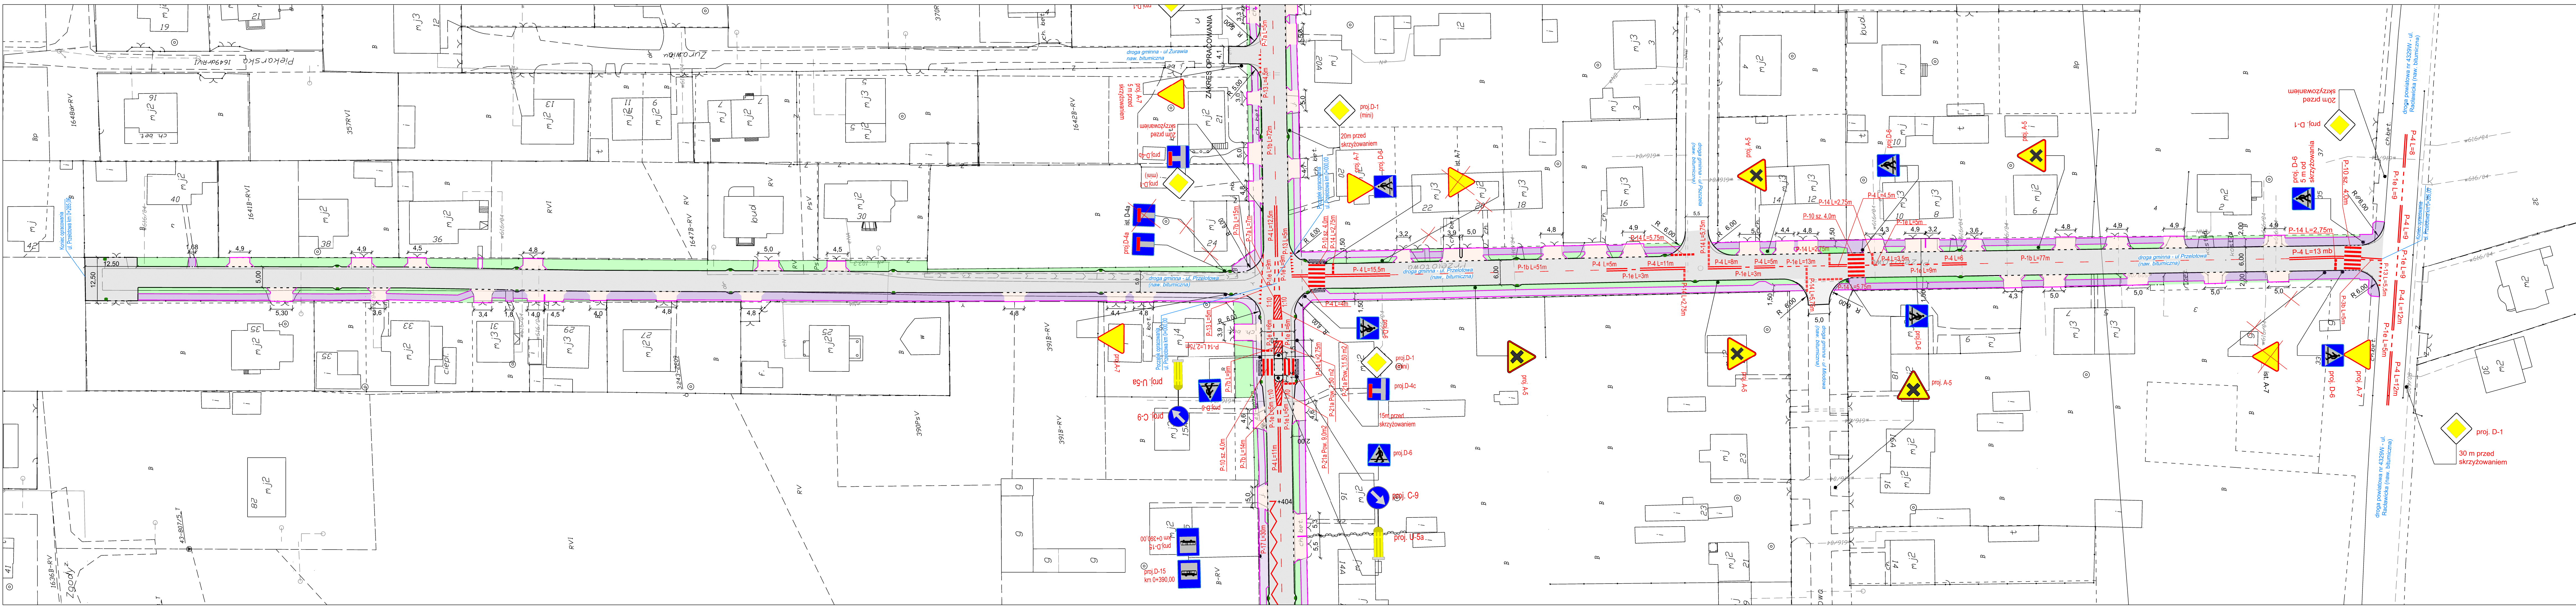

LEGENDA:

Branża drogowa

- proj. krawężnik betonowy 15x30

- proj. krawężnik betonowy obniżony 15x22

- proj. obrzeża chodnikowe 8x30

- proj. nawierzchnia jezdni z betonu asfaltowego

- proj. nawierzchnie zjazdów z kostki bruk. bet. gr. 8 cm

- proj. nawierzchnie chodników z kostki bruk. bet. gr. 6 cm

- proj. zielenice

Branża PSOR

- ist. oznakowanie pionowe do pozostawienia

- ist. oznakowanie pionowe do usunięcia

- proj. oznakowanie pionowe

- ist. oznakowanie poziome do pozostawienia

- ist. oznakowanie pionowe do usunięcia

- symbol ist. oznakowania poziomego

- proj. oznakowanie poziome

- symbol proj. oznakowania poziomego

Uwaga:

1. Liczba znaków powinna być wykonana z folii odbłaskowej typu 1 a w przypadku znaku A-7 i D-6 z folii typu 2

2. Oznakowanie poziome należy wykonać w technologii cienkowarstwowej

INWESTOR:

GMINA TŁUSZCZ
ul. Warszawska 10
05-240 Tuszcz

JEDNOSTKA PROJEKTOWANIA:

TM

Piotr Szydłowski
ul. Modlińska 6 lok. 103
03-216 Warszawa
Projekt
Biuro Projektów Drogowych
tel. 506-426-712
e-mail: biuro@tmprojekt.pl

NAZWA OBIEKTU BUDOWLANEGO:

ROZBUDOWA ULICY KOŚCIELNEJ ORAZ PRZELOTOWEJ W TŁUSZCZU

ADRES:

woj. mazowieckie, powiat wołomiński, gm. Tuszcz

STADIUM:

PROJEKT STAŁEJ ORGANIZACJI RUCHU

BRANŻA:

DROGOWA

TYTUŁ RYSUNKU:

Plan sytuacyjny

STANOWISKO:

IMIE I NAZWISKO:

SPECJALNOŚĆ:

NR UPRAWNIEN:

PODPIS:

Projektant

mgr inż. Tomasz Mikołajuk

Drogowa

LUB/0017/POOD/12

DATA:

SIERPIEŃ 2016

NR RYSUNKU:

2.2