


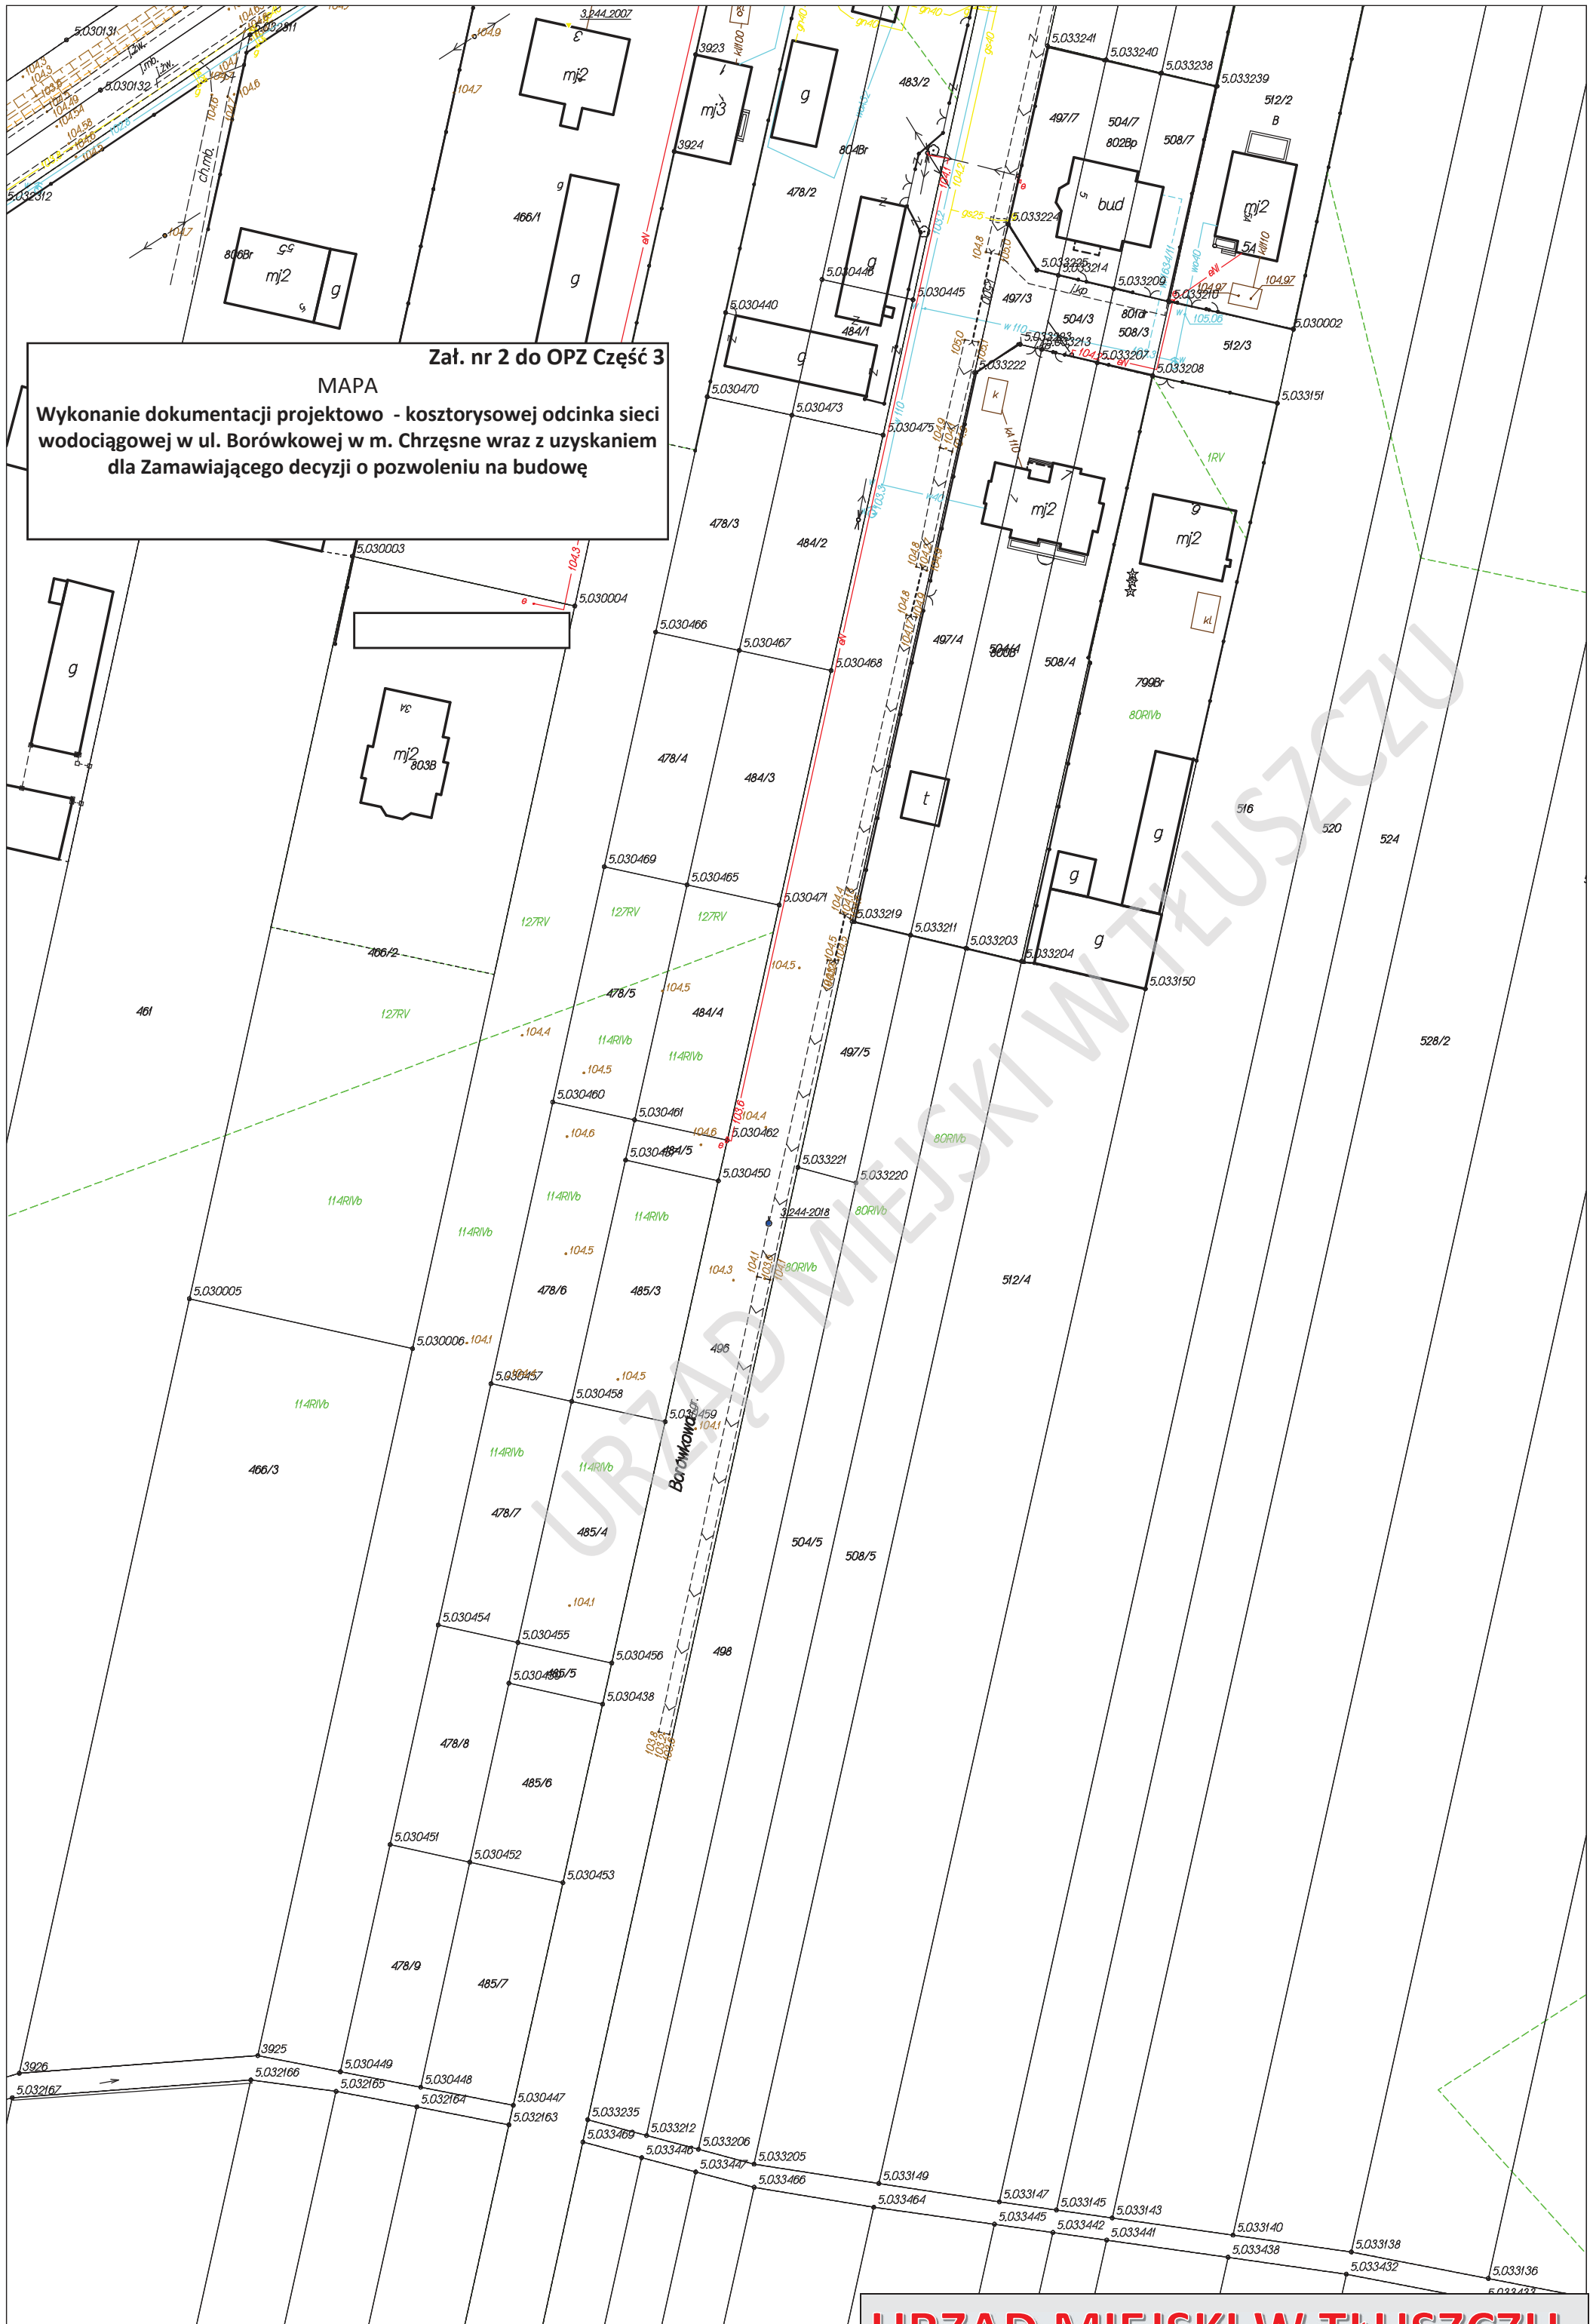

Załącznik nr 2 do OPZ Część 3

MAPA

Wykonanie dokumentacji projektowo - kosztorysowej odcinka sieci wodociągowej w ul. Borówkowej w m. Chrzęśno wraz z uzyskaniem dla Zamawiającego decyzji o pozwoleniu na budowę