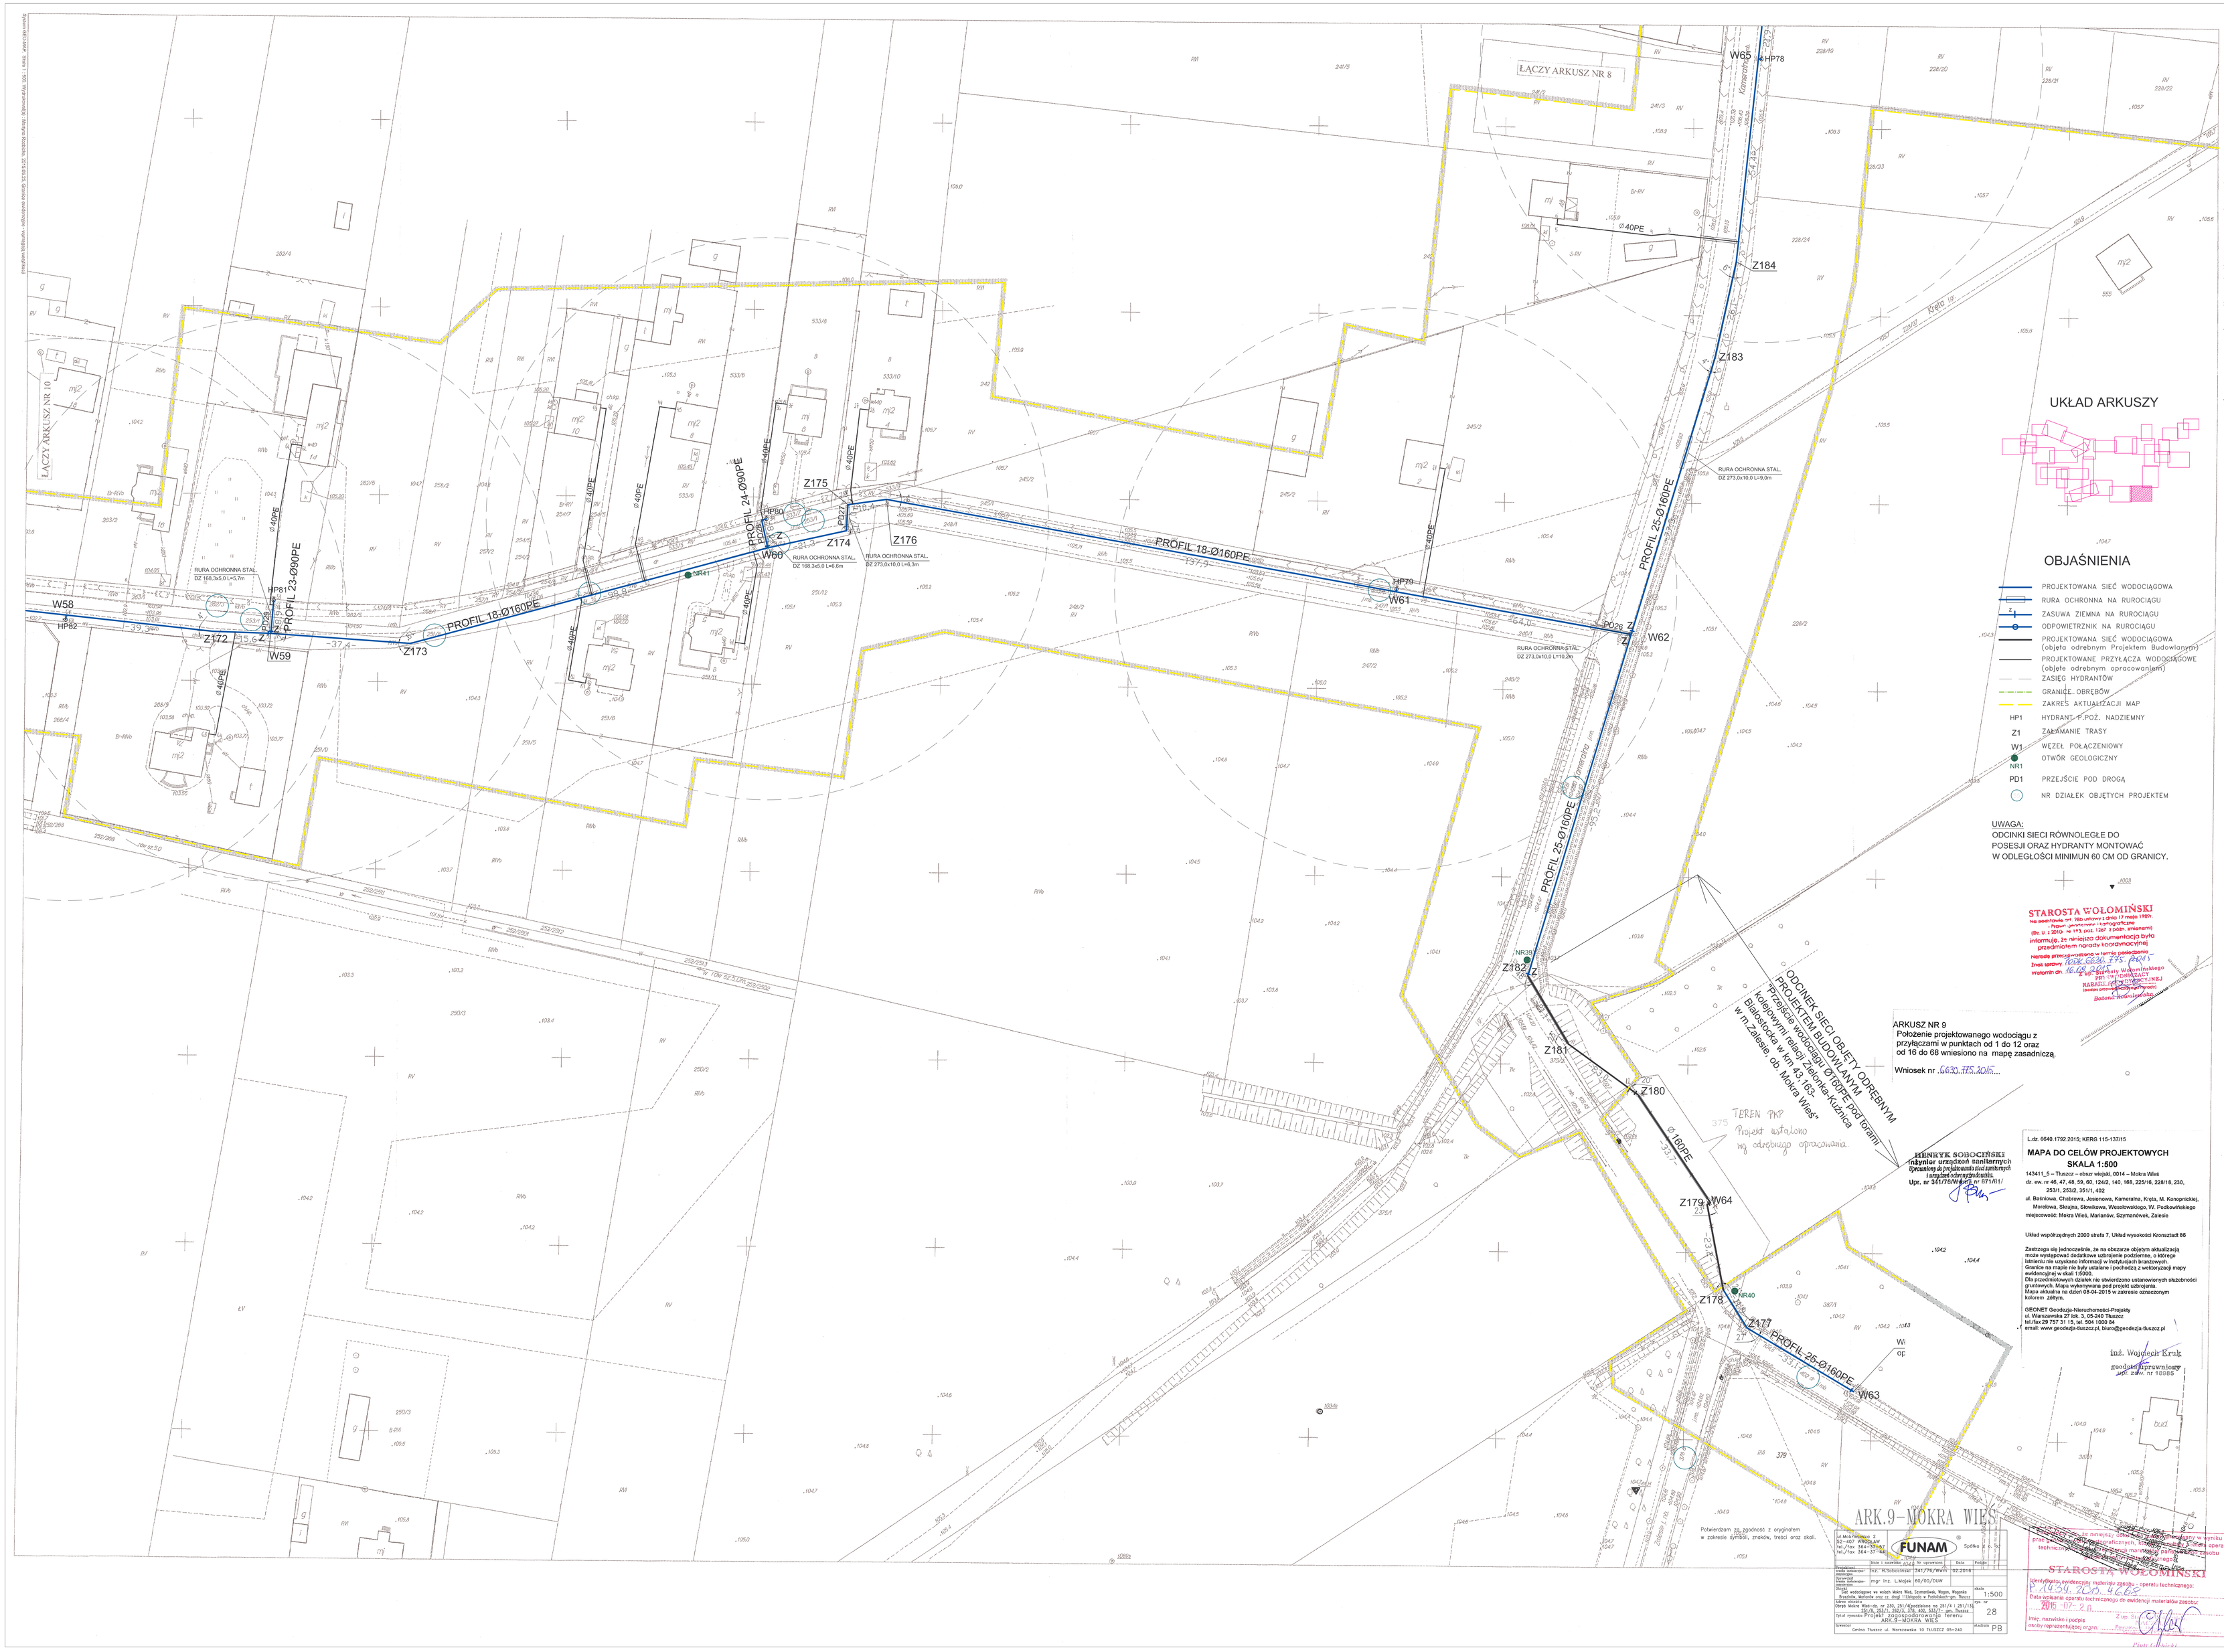
ŁĄCZY ARKUSZ NR 10
ŁĄCZY ARKUSZ NR 8
W58
HP82
Z172
W59
Z173
PROFIL 23-Ø90PE
HP81
PROFIL 18-Ø160PE
PROFIL 24-Ø90PE
HP80
Z175
W60
Z174
Z176
RURA OCHRONNA STAL. DZ 168,3x5,0 L=6,6m
RURA OCHRONNA STAL. DZ 273,0x10,0 L=6,3m
RURA OCHRONNA STAL. DZ 168,3x5,0 L=5,7m
NR41
HP79
W61
W65
HP78
Z184
Z183
PROFIL 25-Ø160PE
RURA OCHRONNA STAL. DZ 273,0x10,0 L=9,0m
RURA OCHRONNA STAL. DZ 273,0x10,0 L=10,2m
PD26
W62
Ø40PE
Ø160PE
NR39
Z182
Z181
Z180
Z179
W64
Z178
NR40
Z177
W63
ODCINEK SIECI I OBIEKTY ODRĘBNYM PROJEKTEM BUDOWLANYM
Przebudowa wodociągu Ø110 pod torami kolejowymi relacji Zielona-Kuźnica Białostocka w km 43,163+ Białostocka Wieś* w m.Zalesie, ob. Mokra Wieś
TEREN PKP
Projekt ustalono wg odrębnego opracowania
HENRYK SOBOCIŃSKI
mistrz urządzeń sanitarnych
Uprawnienia do projektowania bez ograniczeń i nadzór odmy zgodnie z
Upr. nr 341/76/WOKP, nr 871/81/
ARKUSZ NR 9
Położenie projektowanego wodociągu z przyłączami w punktach od 1 do 12 oraz od 16 do 68 wniesiono na mapę zasadniczą.
Wniosek nr 6630.115.2015...
L.dz. 6640.1792.2015; KERG 115-137/15
MAPA DO CELÓW PROJEKTOWYCH
SKALA 1:500
143411_5 – Tłuszcz – obszr wiejski, 0014 – Mokra Wieś
dz. ew. nr 46, 47, 48, 59, 60, 124/2, 140, 168, 225/16, 228/18, 230, 253/1, 253/2, 351/1, 402
ul. Balonowa, Chabrowa, Jesionowa, Kameralna, Kręta, M. Konopnickiej, Morelowa, Skrajna, Sławkowa, Wesołowskiego, W. Podkowińskiego
miejscowość: Mokra Wieś, Marianów, Szymanówek, Zalesie
Układ współrzędnych 2000 strefa 7, Układ wysokości Kronsztadt 86
Zestawia się jednocześnie, że na obszarze objętym aktualizacją może występować dodatkowe uzbrojenie podziemne, o którego istnieniu nie uzyskano informacji w instytucjach branżowych.
Granice na mapie nie były ustalane i pochodzą z wektoryzacji mapy ewidencyjnej w skali 1:500.
Dla przedmiotowych działek nie stwierdzono ustanowionych służebności gruntowych. Mapa wykonywana pod projekt uzbrojenia.
Mapa aktualna na dzień 08-04-2015 w zakresie oznaczonym kolorem zółtym.
GEONET Geodezja-Nieruchomości-Projekty
ul. Warszawska 27 lok. 3, 05-240 Tłuszcz
tel./fax 29 757 31 15, tel. 504 1000 84
email: www.geodezja-tluszcz.pl, biuro@geodezja-tluszcz.pl
inż. Wojciech Kruk
geodeta uprawniony
nr upr. geod. nr 18085
UKŁAD ARKUSZY
OBJAŚNIENIA
PROJEKTOWANA SIEĆ WODOCIĄGOWA
RURA OCHRONNA NA RUROCIĄGU
ZASUWA ZIEMNA NA RUROCIĄGU
ODPOWIETRZNIK NA RUROCIĄGU
PROJEKTOWANA SIEĆ WODOCIĄGOWA (objęta odrębnym Projektem Budowlanym)
PROJEKTOWANE PRZYŁĄCZA WODOCIĄGOWE (objęte odrębnym opracowaniem)
ZASIĘG HYDRANTÓW
GRANICE OBRĘBÓW
ZAKRES AKTUALIZACJI MAP
HP1 HYDRANT P.POŻ. NADZIEMNY
Z1 ZAŁAMANIE TRASY
W1 WĘZEŁ POŁĄCZENIOWY
NR1 OTWÓR GEOLOGICZNY
PD1 PRZEJŚCIE POD DROGĄ
NR DZIAŁEK OBJĘTYCH PROJEKTEM
UWAGA:
ODCINKI SIECI RÓWNOLEGŁE DO POSESJI ORAZ HYDRANTY MONTOWAĆ W ODLEGŁOŚCI MINIMUN 60 CM OD GRANICY.
STAROSTA WOŁOMIŃSKI
Identyfikator ewidencyjny materiału zasobu - operatu technicznego:
Data wpisania operatu technicznego do ewidencji materiałów zasobu
Imię, nazwisko i podpis osoby reprezentującej organ
ARK.9-MOKRA WIEŚ
Potwierdzam zgodność z oryginałem w zakresie symboli, znaków, treści oraz skali.
FUNAM Spółka z o.o.
Projektował: mgr inż. L.Mojek 60/00/DUW
Sprawdził: mgr inż. L.Mojek 60/00/DUW
Obiekt: Sieć wodociągowa we wsiach Mokra Wieś, Szymanówek, Wygoda, Wygoda Brzeska, Marianów oraz cz. drogi 1132powiatu w Podkówkach-gm. Tłuszcz
Adres obiektu: Obręb: Mokra Wieś—dz. nr. 230, 251/4(działalone na 251/4 i 251/13), 251/5, 253/1, 262/4, 276, 402, 532/1— gm. Tłuszcz
Tytuł rysunku: Projekt zagospodarowania terenu ARK.9-MOKRA WIEŚ
Gmina Tłuszcz ul. Warszawska 10 TŁUSZCZ 05-240
Skala: 1:500
Arkusz: 28
Format: PB
Data: 02.2015
Nr ewidencyjny: 341/76/WOKP
Nr uprawnień: 60/00/DUW
Nr rys.
Data
Podpis
Projektant
Sprawdził
Projektant branży
Sprawdzający branżowy
Zmiana
Nr
Data
Podpis
Przedmiar robót - wodociągi - Wykonawca: Wykonawca robót budowlanych - Wykonawca robót budowlanych - 2015.08.25 - Wersja: 1 - 000 - Wydruk: 2015-08-25 09:00:00