


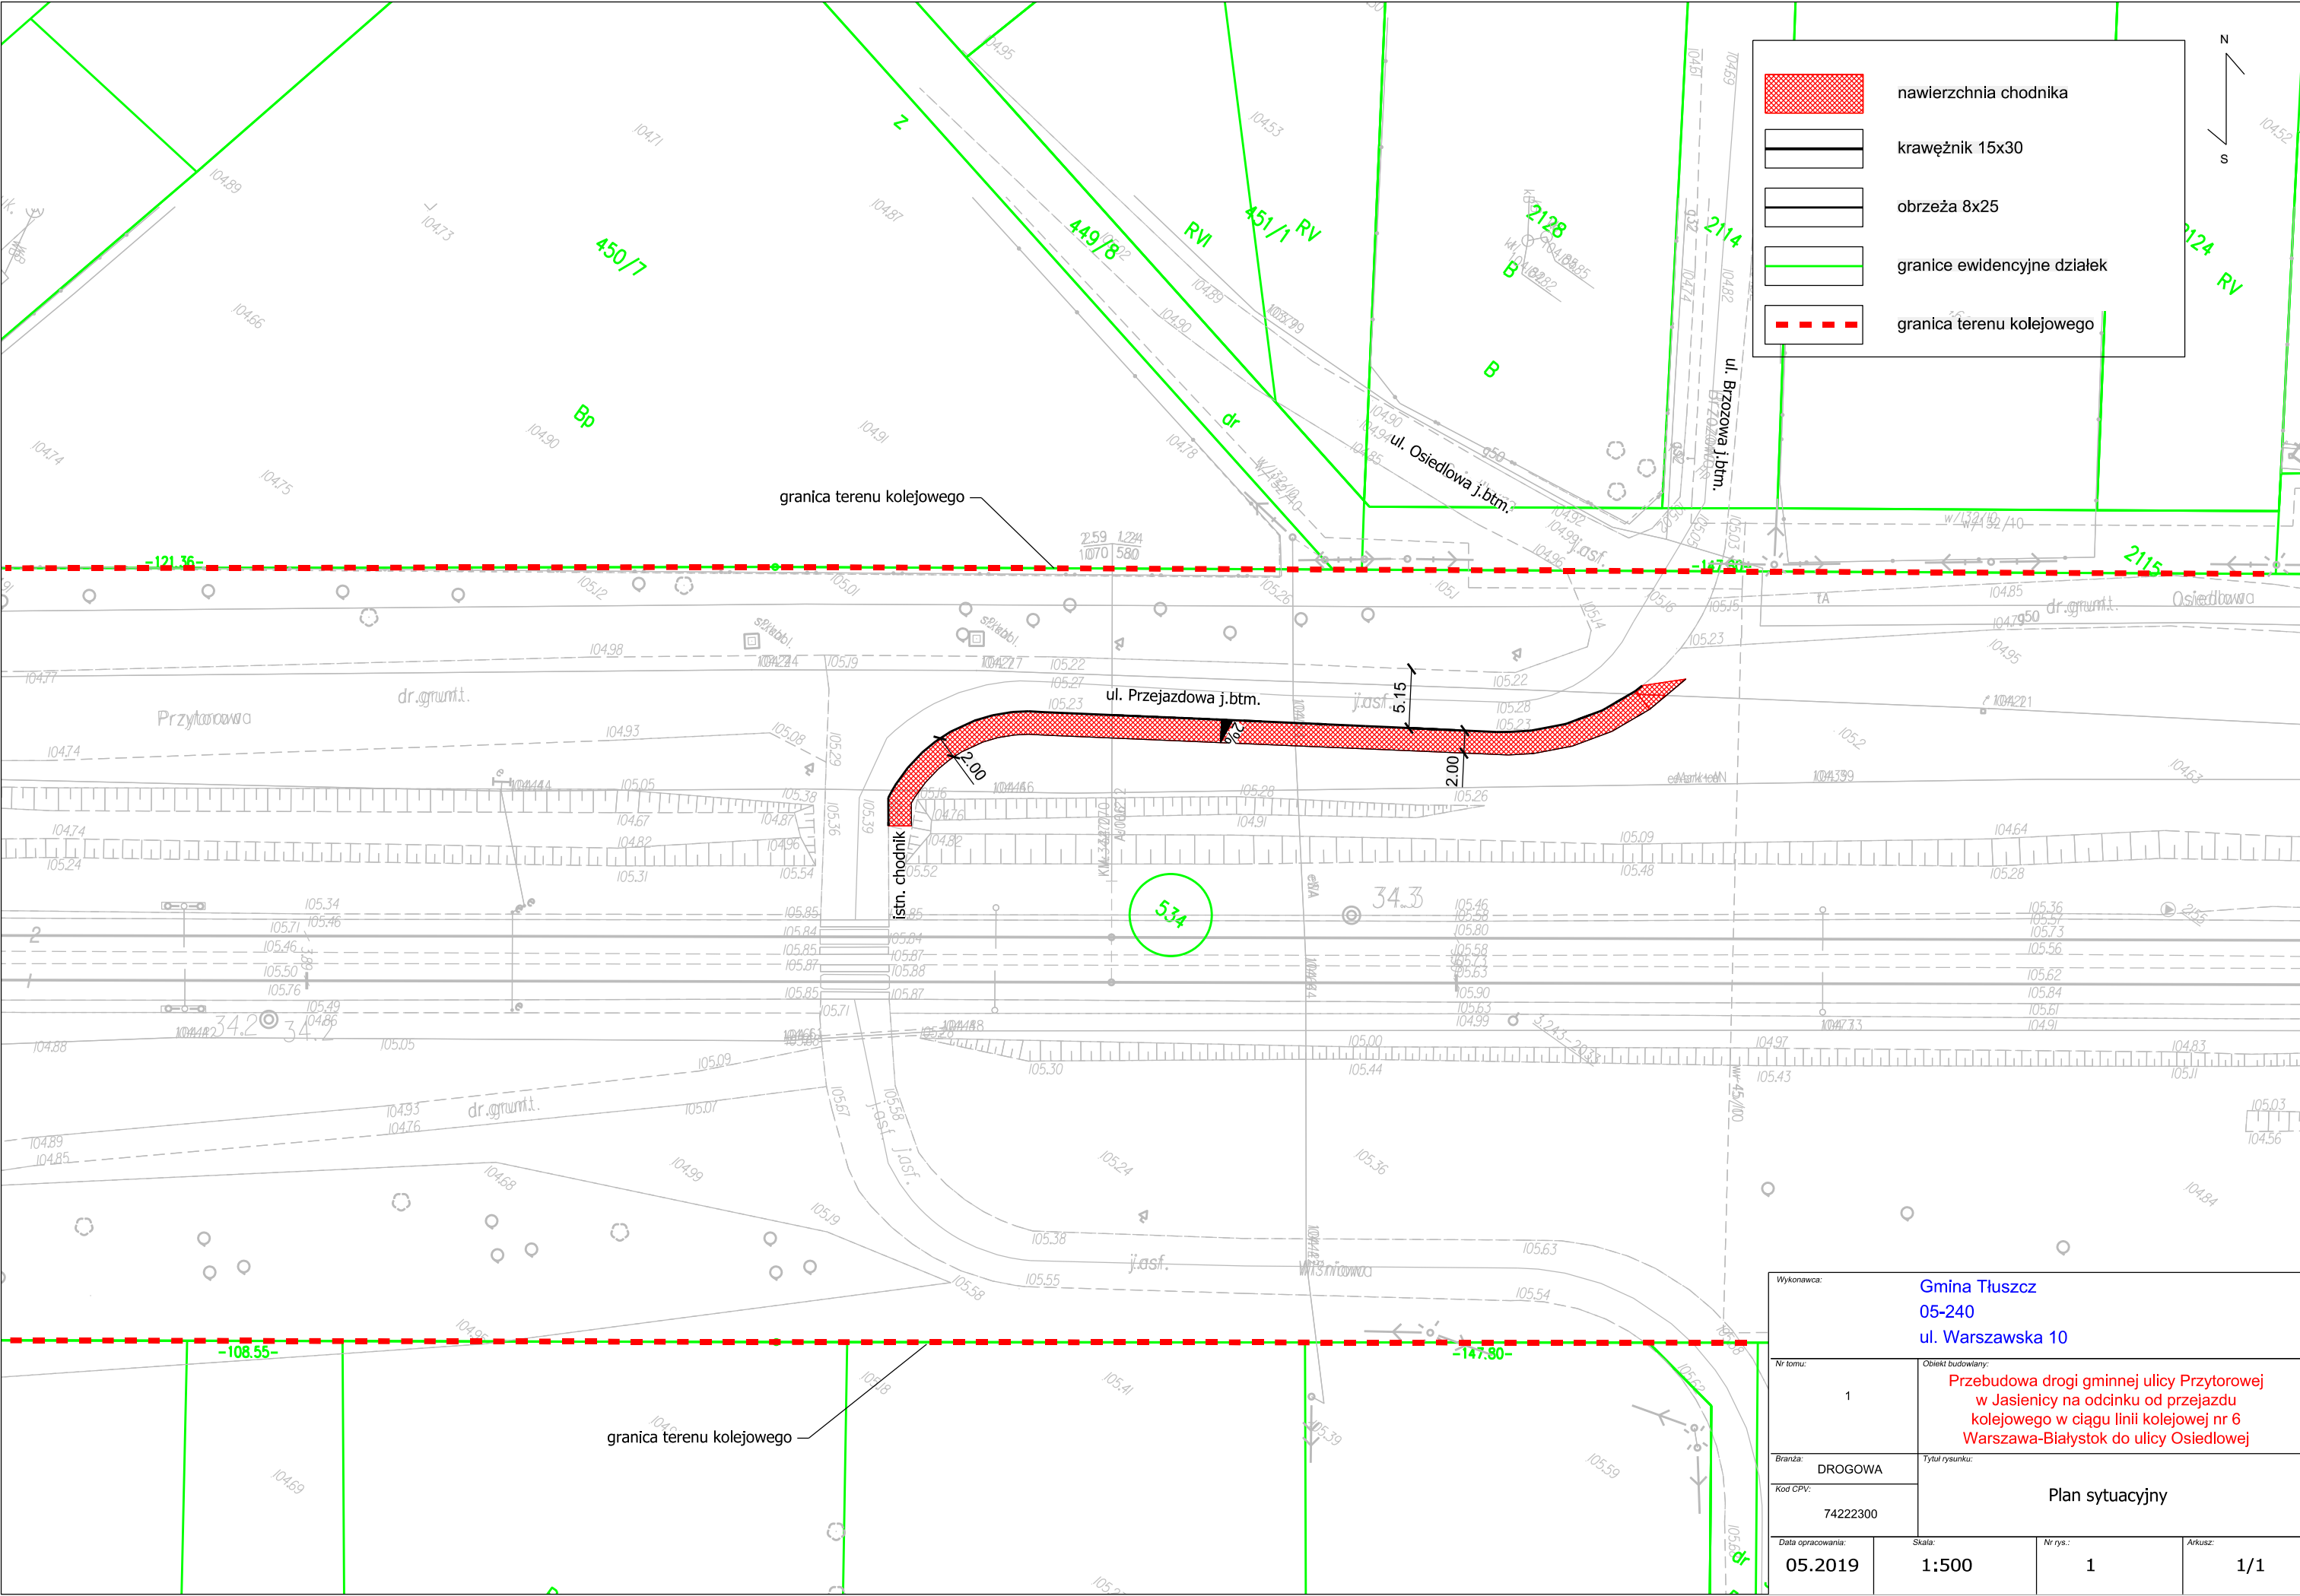

Wykonawca:		Gmina Tłuszcz	
		05-240	
		ul. Warszawska 10	
Nr tomu:		1	
Branża:		DROGOWA	
Kod CPV:		74222300	
Data opracowania:		05.2019	
Skala:		1:500	
Nr rys.:		1	
Arkusz:		1/1	